



נמל, הקולטת לתוכה השפעות זרות, ומטמיעה אותן לתוכה מבלי להתנצל ומבלי לוותר על האיכות הייחודית לה".

כדי להעמיק את האפקט האקלקטי ולהזכיר את ה"מיילם" שיצמן הפריטים השונים לכדי שפה עצובית קוהרנטית, הוחלט להשתמש בחומרן נורשונים, צורות שונות, וצבעים שונים שימושיים מתקופות שונות ובכך ליצור עשור אקלקטי צבעוני וטקסטוריiali שתוקף את החושים. השαιופה הייתה ליצור מפגן אחד. וכך, מתוך התנסיות חזיתית, שرك ייחד יתחברו למקבב אחד. וכן, מתוך מפגשים גסים שאינם מהודקים בין חומרים ואלמנטים, נולד חלל דינامي ומשתנה בעל זהות ייחודית.

למערכת היחסים בין המבנה הסטטי, שהוקם בידי המנדט הבריטי ושימש בעבר כמחסן סחורות ונשק, לבין השימושים הדינמיים והווריאטילים, מצטרף גם המיקום הייחודי של הפרויקט – מטדים ספורים ממול רכבת פעליה. ההמולה, האורות והמכנסים הוויזואליים בין באי ה"פاطוש" לנוסעים הרכבת יצירם חיבור נידר ויצוא דzon בחוויה האורבנית הישראלית. במקום להתייחס למסילה רק כלמנט שמכתר את הפרויקט ומונתק אותו מסביבתו, היא משמשת גם כמקור חיים וأنרגיה, שמייצר מפגים חוטפים עם אורחים בלתי קראים שזוכים להציג לחינה שבפנים – וגם לשמש לה כתפaura חייה.

k.o.t אדריכלים
www.yoolopp.com
www.kotproject.com
077-5116107 | 052-3347301

החדש בתמנע – אילית ע"ש אילן ואסף רמוון, מתחם מסעדות באירועטיסטי, מגדלי מגורים, אזורי מסחר, משרדים ועוד. התמכוות וניסיון בתכנון וניהול פרויקטים ציבוריים/מסחריים מעלה 20,000 מ"ר.

על הפרויקט

הנמל 6 חיפה, 650 מ"ר, פתוח מדצמבר 2019. בשנים האחרונות עברת העיר התתית בחיפה תהליכי התחדשות עירונית מואץ. כוחות מנוגדים פועלים להם בשטח שהיה צוונה ושםם מראש שנים, ומקשים ליצוק לתוכו ערכיהם מנוגדים לכארה: השפעות מערביות מול מזרחיות, מকומי מול זה, יהודי מול ערבי, מגורים כול מסחר, חדשנות מול מסורתית, וח"י מול ח"ל לילה. בלב האזור המתפתח הזה נפתח ה"פاطוש בר אנדר גלארי" – חיל ענק של 650 מ"ר המוקדש כולו לכולניריה, תרבות ואמנויות העשו שימוש מושך בפרטיו עיאוב, ריהוט ותפוארה ממוחזרים, שלונות בקיודה בשוקי פשפשים ברחבי העולם. בכך מציב את עצמו הפרויקט בחזית מגמת ה-e-sus-re.

"יצאנו למסע חובק עולם, כדי לאთר את דלתות שפורהKO מהזיות מסחריות, מעקות ברזל בסגנון ארט-דק וסידות עץ עתיקות. אל הפריטים התייחסנו כחומרן גלם, על אף שרובם היו במצב תקין ומוגמר, ורק הרשינו לעצמנו לשחק איתם בرمמות שונות – מצביעה, הלבשה ושיפוף, ועד ניסור, חיתוך והרכבה מחדש תוך התייחסות לצרכי החלל והפרויקט.

"בכך השגנו שתי מטרות נוספות: הראשונה היא יישור קו עם מגמות אקלקטיות וסביבתיות עולמיות, המקדשות שימוש חדשני בקיים תוך מתן כבוד למסורת והקטנת הפגעה בעולם שבו אנחנו חיים. והשנייה, היא מתן פרשנות חדשה להוויה של חיפה עיר מתכנן ומנהל מספר פרויקטים, עיצוב ותוכנן שדה התעופה

כפר גלאטיה אזרלאי

פאטוש בר אנדר גלארי
חיפה
פרויקטים בניויים




קורות חיים
כפר גלאטיה אזרלאי יlid שננת 1984. בוגר תואר ראשון באדריכלות מבצלאל ירושלים משנת 2011.

השכלה:


2011 – בוגר המכיתה לארכיטקטורה ותוכנן ערים (B.ARC) בצלאל אקדמי לאומנות ועיצוב ירושלים (2006-11)
2010 – בוגר "קטידרה" ROCA סטודיו לתוכנן מבני ציבור באקדמיה UBA המכילה לארכיטקטורה ותוכנן אורבני, בואנוois, אריגנטינה.

2005 – בוגר ויצו חיפה למדעי עיצוב פנים (2002-2005)
2002 – בוגר אורט במסלול הנדסי קונסטרוקציה ובניין, הנדסאי בניין רשום משנת 2002.
2000 – בוגר מגמת אדריכלות ובנייה, תיכון רודמן קריית ים. בוגרות מלאה + טכנולוגיות (טכני בנין).

ניסיונו מקצועי:
2009 – היום עצמאי בעלי סטודיו – K.O.T Architects סטודיו לאדריכלות ועיצוב המתמחה בתכנון וניהול פרויקטים במבנה העסקי והבמה הפרויקט. ביצוע פרויקטים בקנה-מידה משתנה, בנייני מגורים ודירות יוקרה, מלונות ומסחר.
2010-2011: אדריכל במשרד מן-שנער אדריכלים ומתכנני ערים, מתכנן ומנהל מספר פרויקטים, עיצוב ותוכנן שדה התעופה

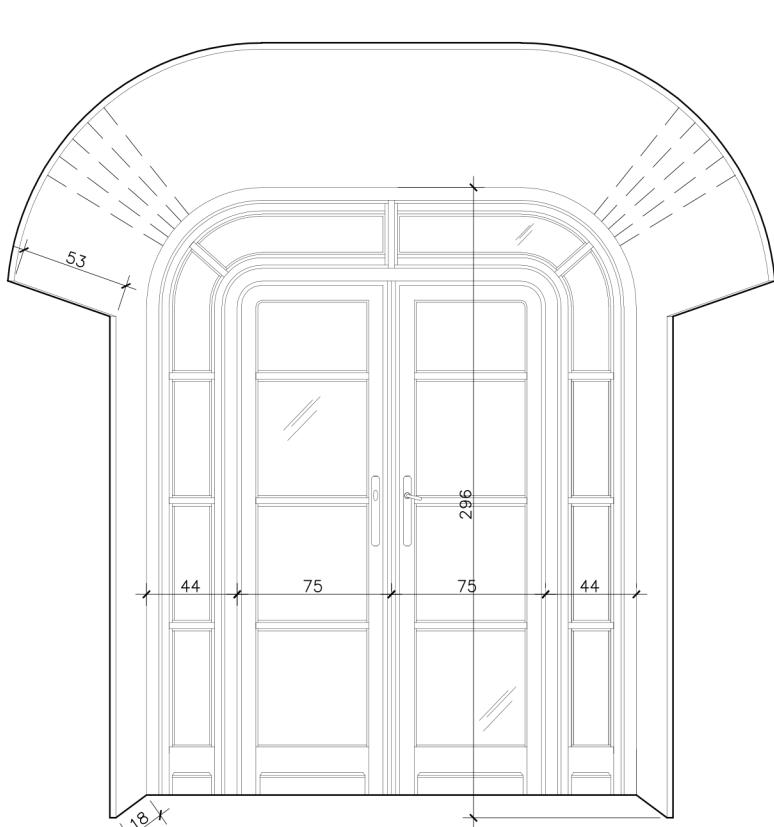

Art deco wooden door detail

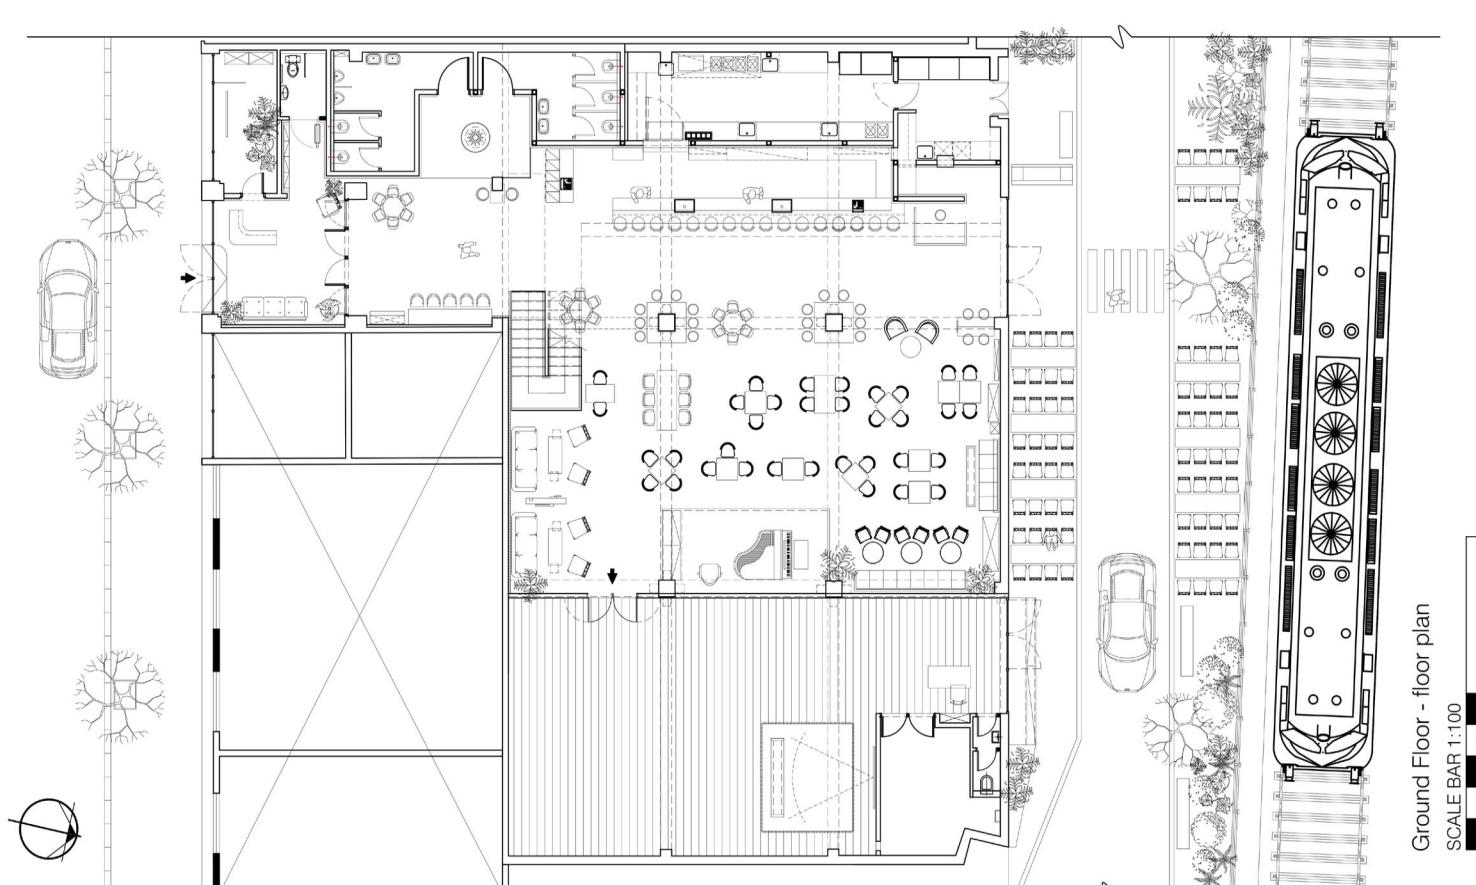

Ground Floor - floor plan
SCALE 1:100