


הדמייה

תכנית קומת קרקע – מפלס רחוב יפו (מסחר)

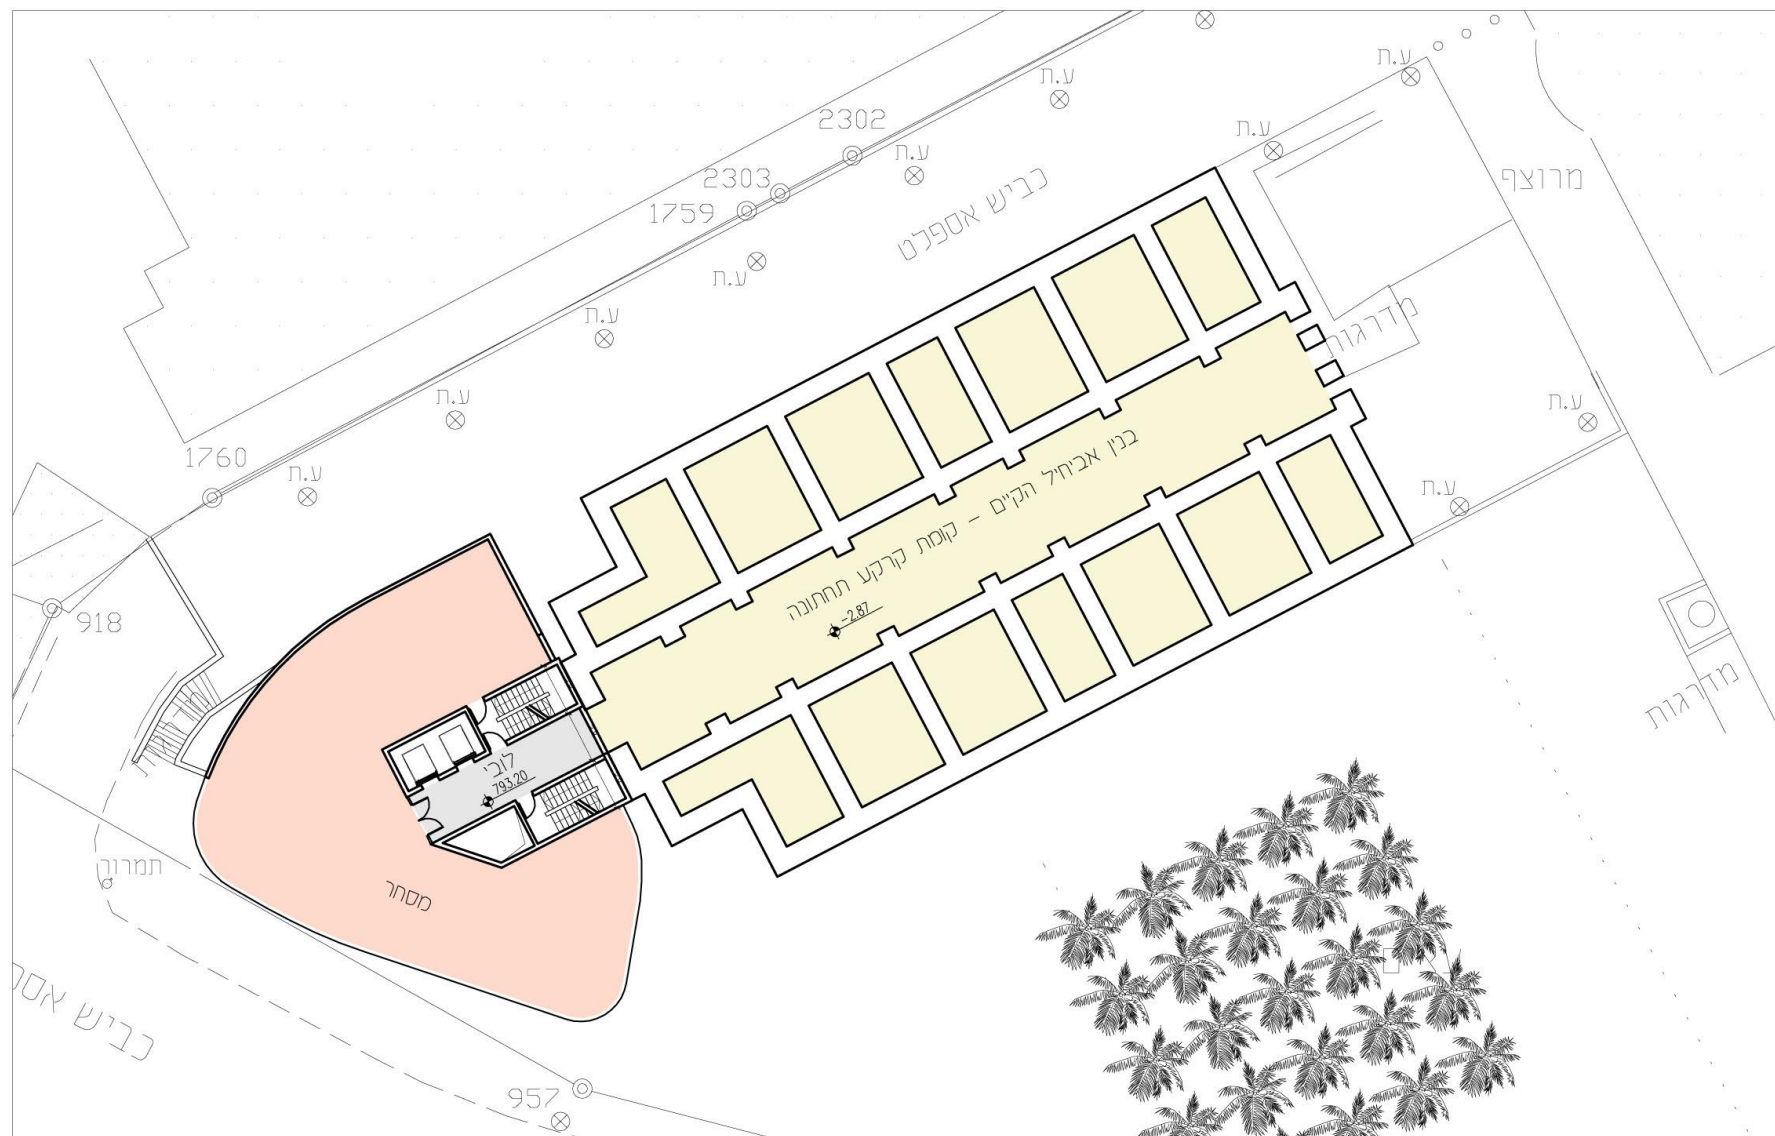


מוריה

חברה לפיתוח ירושלים בע"מ


הדמייה

תכנית קומה טיפוסית - קומות 2-8 (משרדים)

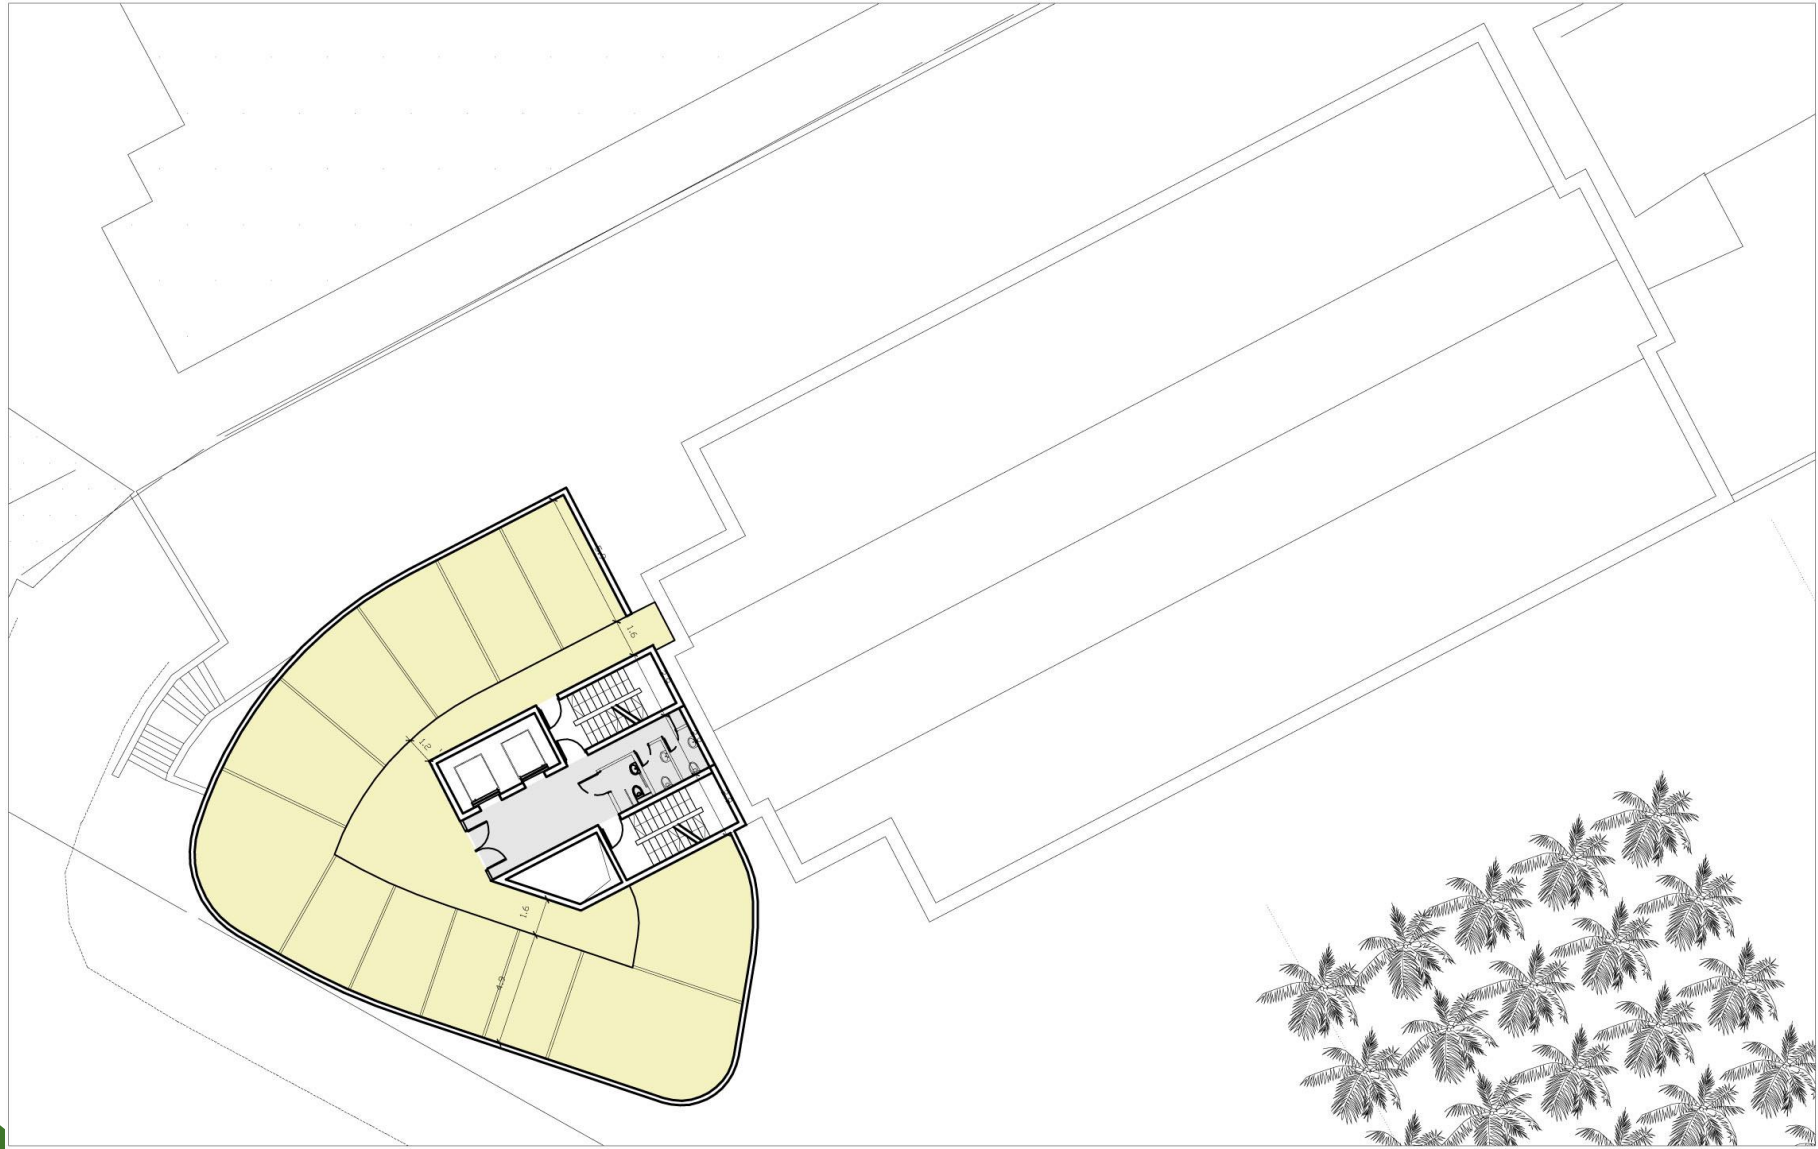

הדמייה

חתך לאורך – עם סימון הגבלת תב"ע

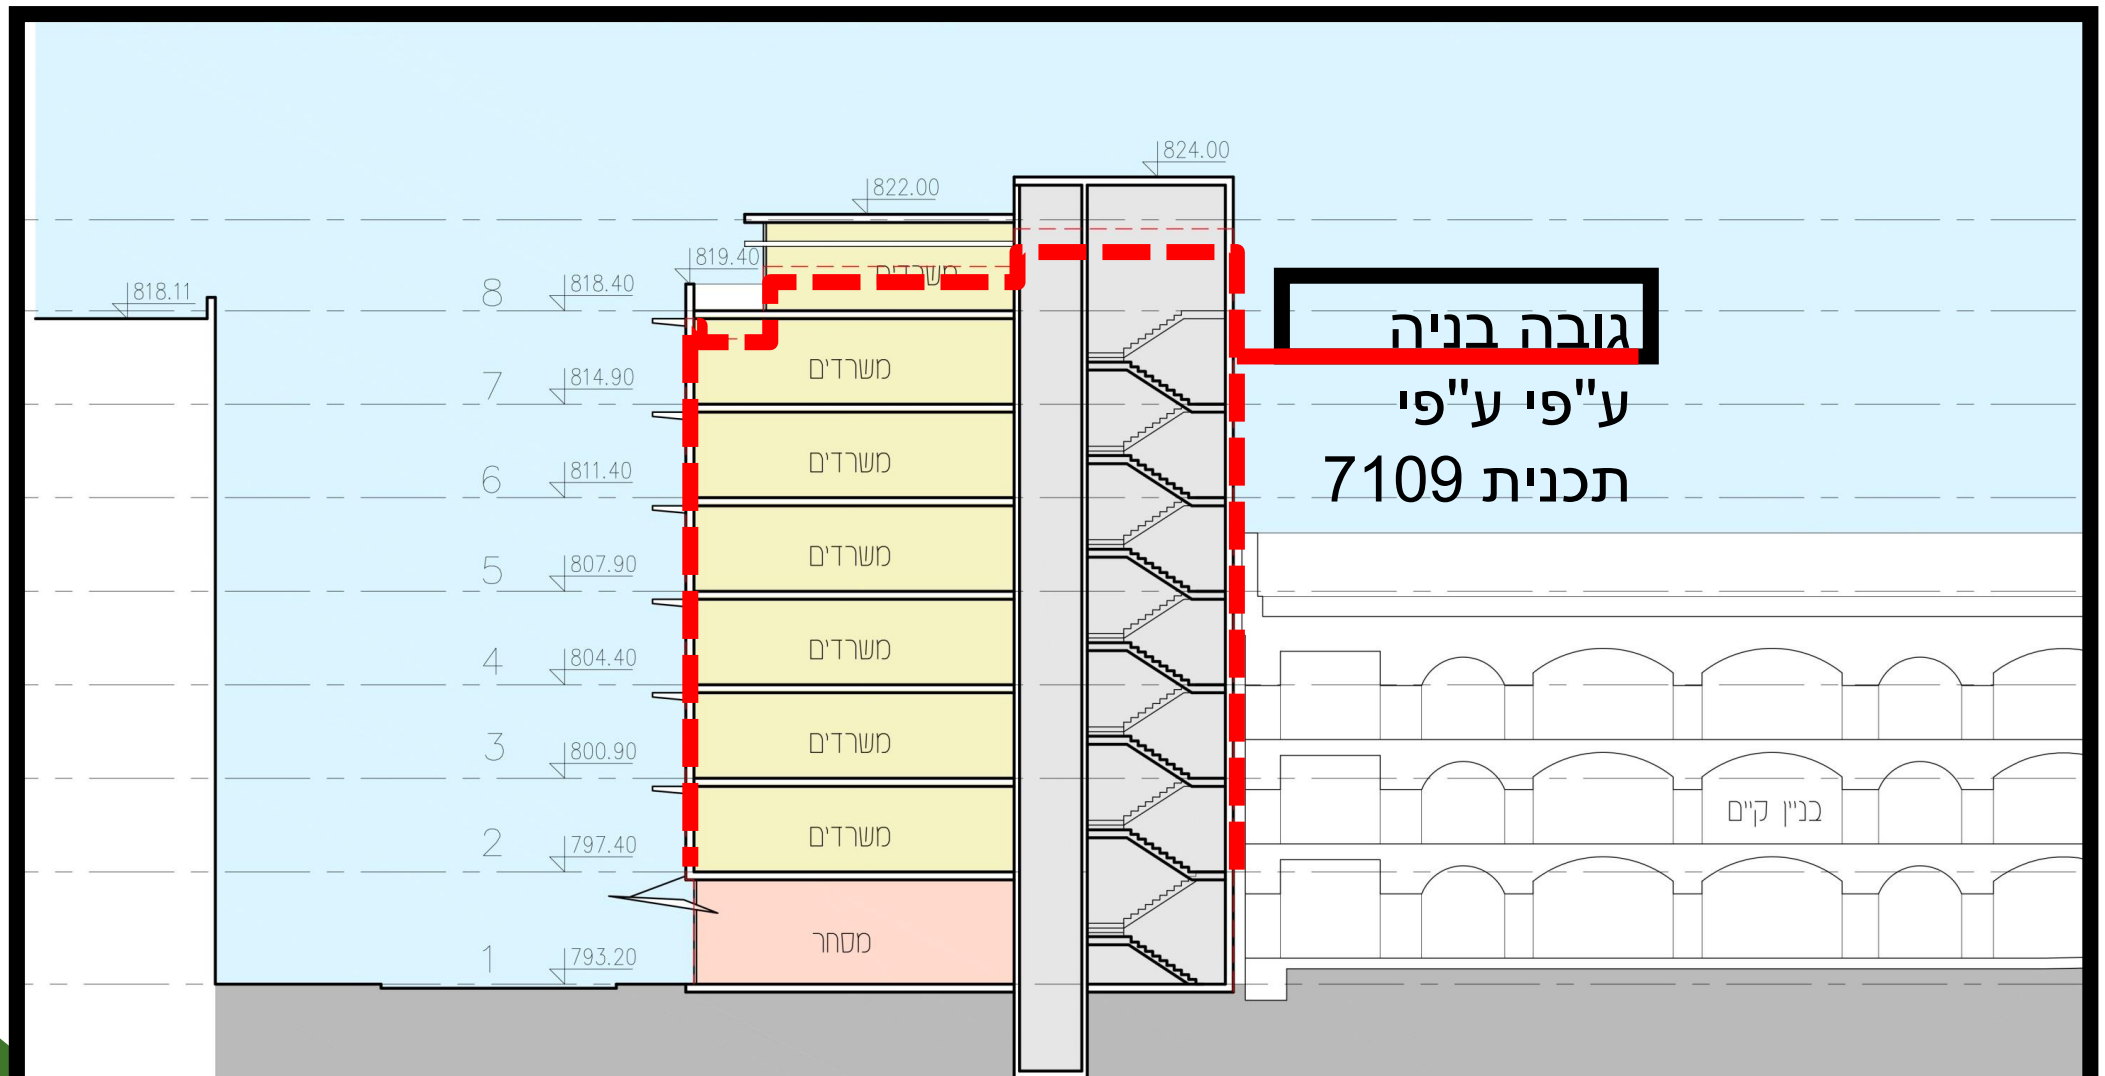

הדמייה

חזית מכיכר ספרא



מוריה

חברה לפיתוח ירושלים בע"מ