


מו' 503-0787077

**גב/מק' - 689 - תכנית שימור ופיתוח
גבעת קוזלובסקי**

תשritis מזב מוצע	
מחוז	תל-אביב
מרחב תכנון מקומי	גבעתיים
רשות מקומית	גבעתיים
ישוב	גבעתיים
תכנית בסמכות	מunicipal
איחוד וחולקה	לא איחוד וחולקה
היתרים או הרשותות	חנייה שטוחה לא ניתן להוציא היתרים או הרשותות
4	מועד תפיס התשריט
16:12	15/06/2020
1:1000	קנה מידה 39.004 דונם
שטח התכנית	503-0787077

אישור בתכנית מס' 503-0787077

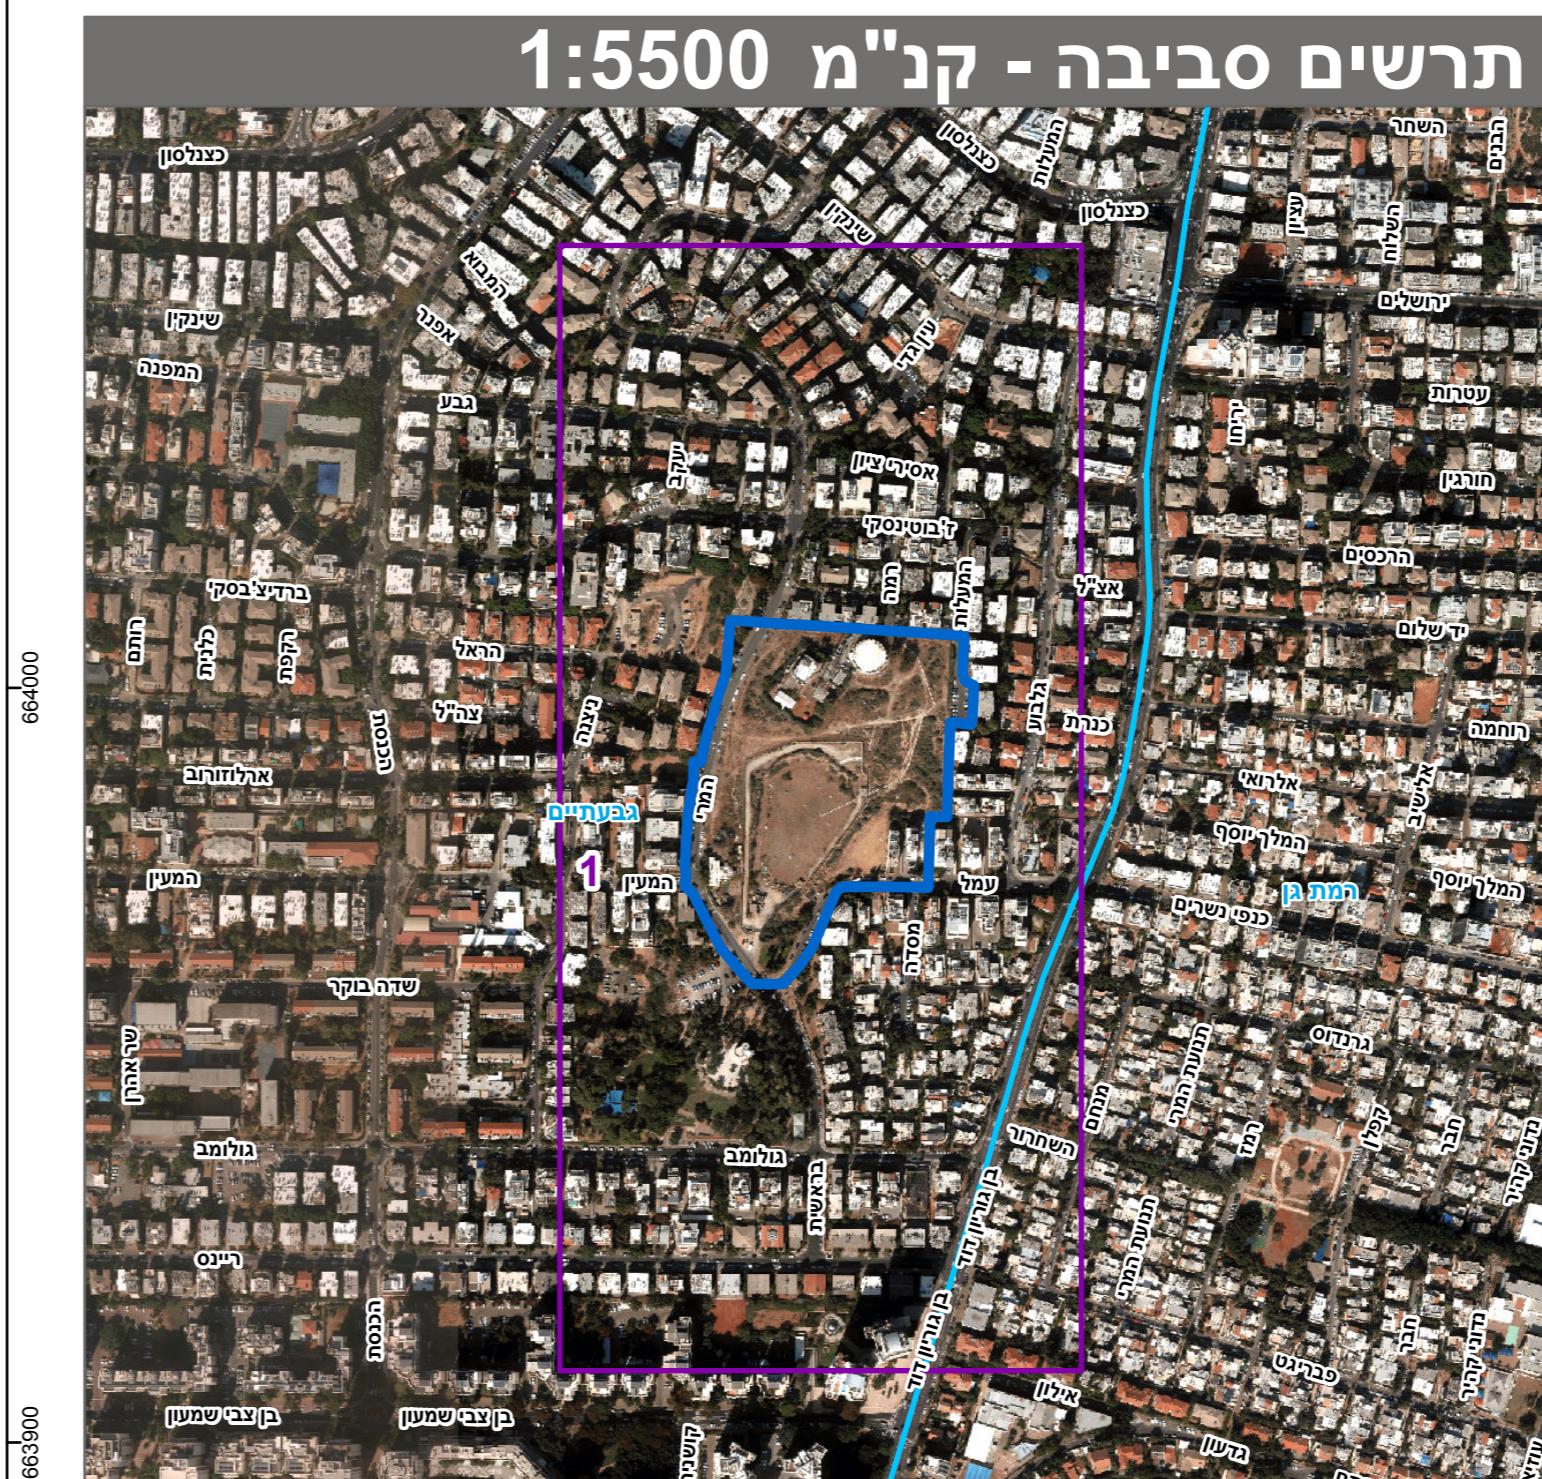

מספר גוש	כל חלון/ כלי הגוש	מספר חלונות בשכונה	מספר חלונות בBloc'י	טבלת גושים וחלקות*	
				מספר גושים בBloc'י	מספר חלונות בBloc'י
6160	חילק	384	,335,284,206,203,200, .465-466,462-463,459-460 612,470-471,468	6160	
6161	חילק	201,110	,242-243,135,97-102,82,80 606-607,410,407-408	6161	

*רשימה המלאה מפורטת בהוראות התקנון / בהודעה שפורסמה בעיתונות ברשומות
הרבי מציר ברAtt IC ההפכה הטופוגרפית/האנטבה המוחה רעע לתכנין זו, נערכה
על ידי ימים 12/09/2019 והיא הוכנה לפי הוראות ומול מב"ת ובהתאם להוראות החוק
ולתקנות המודדים שבתקף. דיקן הנק הכלול והקסטרס: 1

984
שם המודד
מספר רישוי
חתימה
תאריך

