




תוכנית קומת קרקע קנ"מ 1:100

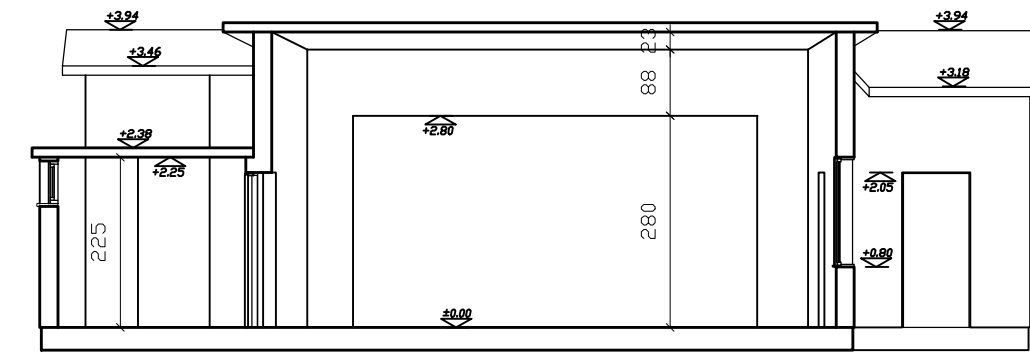


חתך א-א קנ"מ 1:100

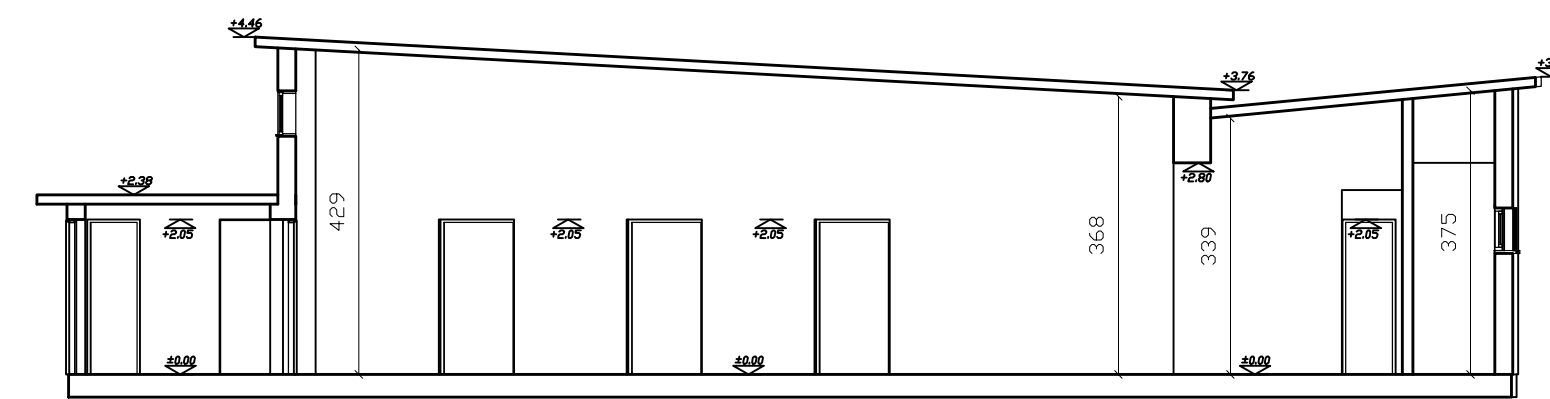


חתך ב-ב קנ"מ 1:100

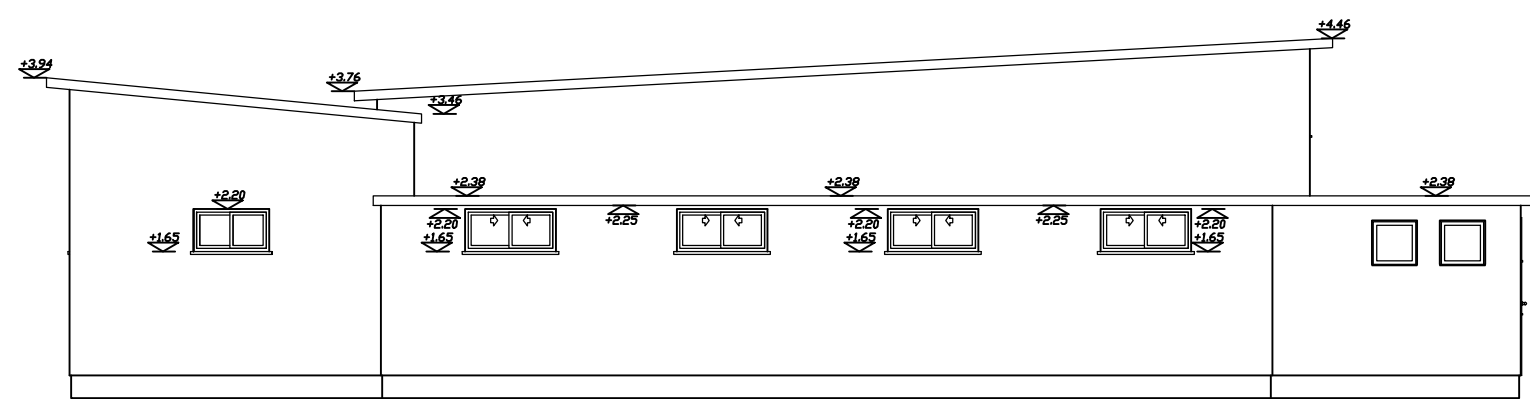


חזית מערבית קנ"מ 1:100

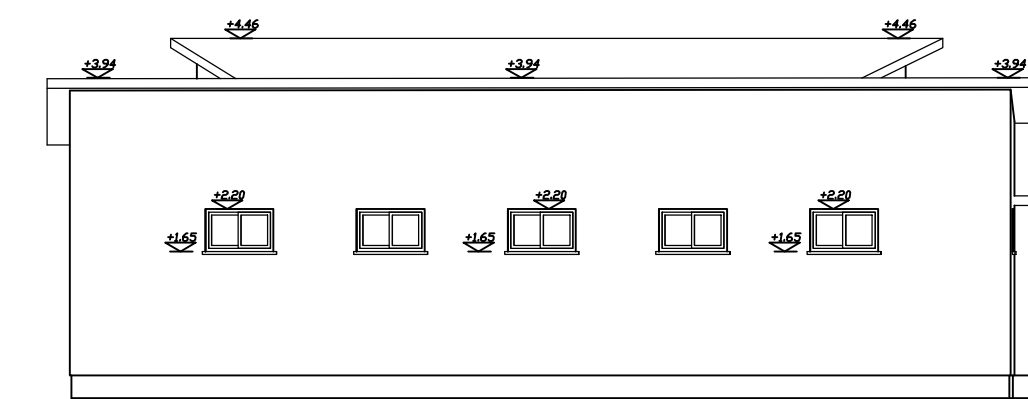

חזית צפונית קנ"מ 1:100

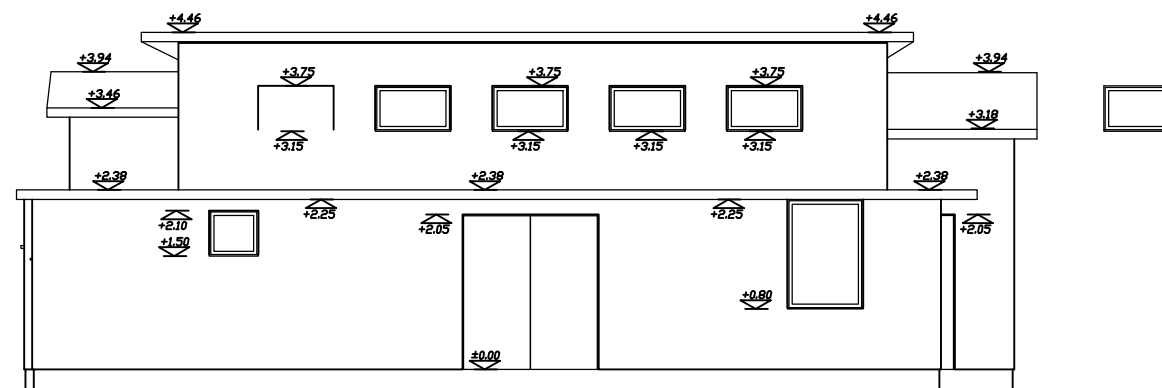

חזית דרומית קנ"מ 1:100

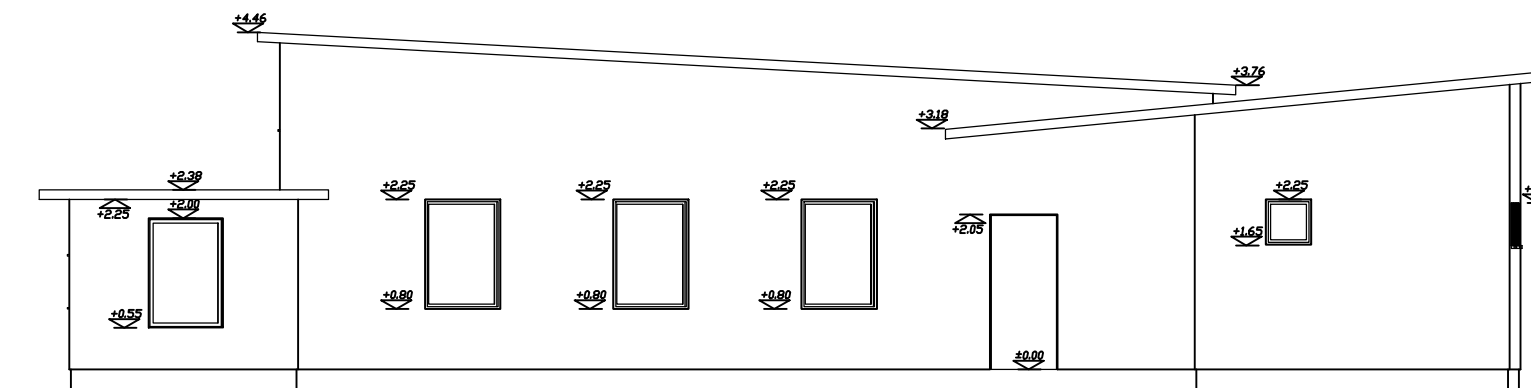

חזית מזרחית קנ"מ 1:100

מ"מ ג'ה מדידת גיאולוגיה ותכנון בתים ירוחם	
ירוחם	
חלוקה פנימית וחזיתות	
תאריך: 29.03.2015	סדר גרסה: 15_83H
מ"מ ג'ה 08-6286074 08-6254286 ת.ד. 8419 בית כפר קמח, ירוחם	1:100 אדריכל