
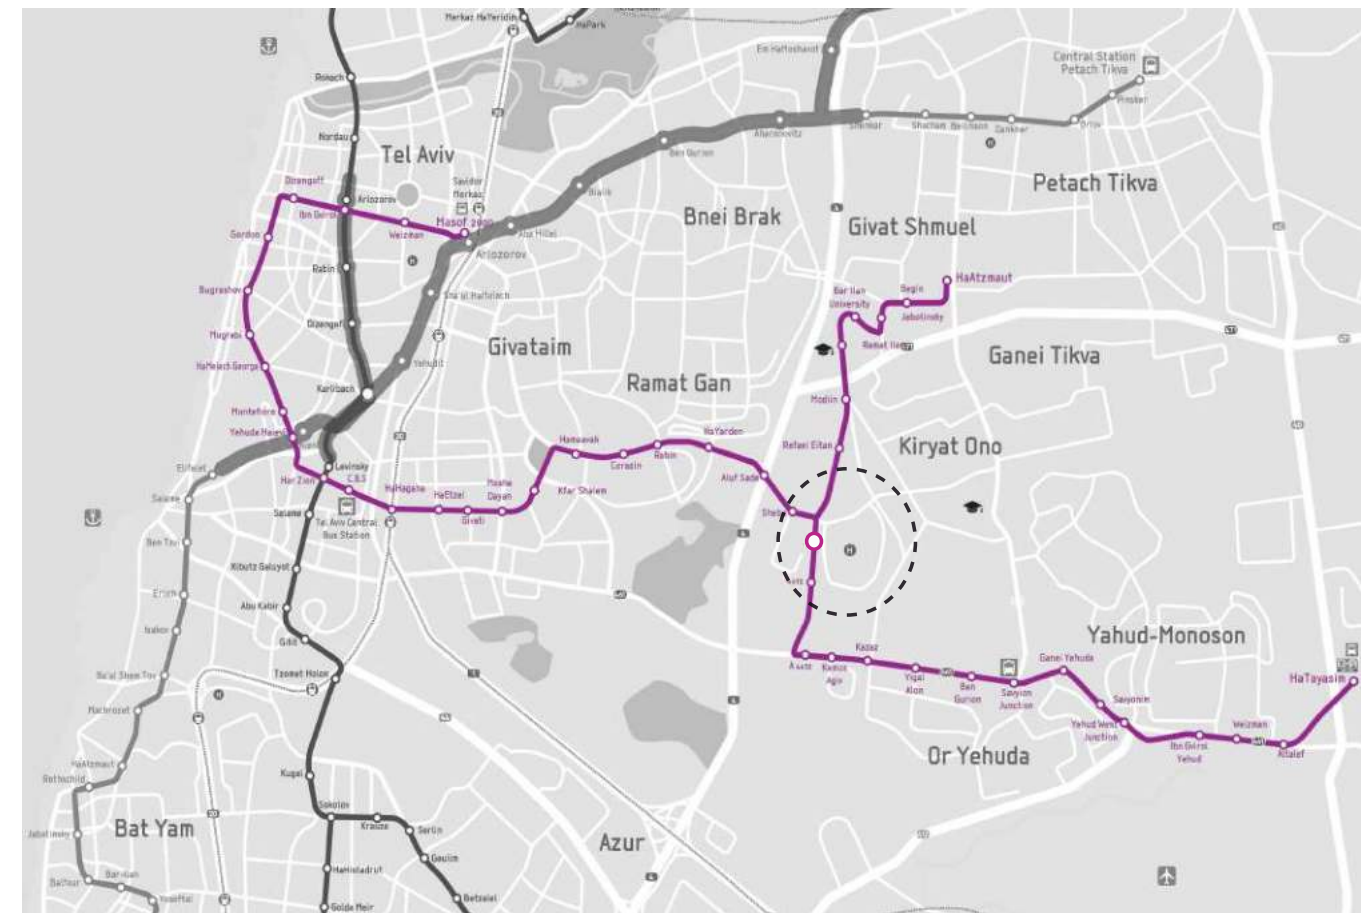


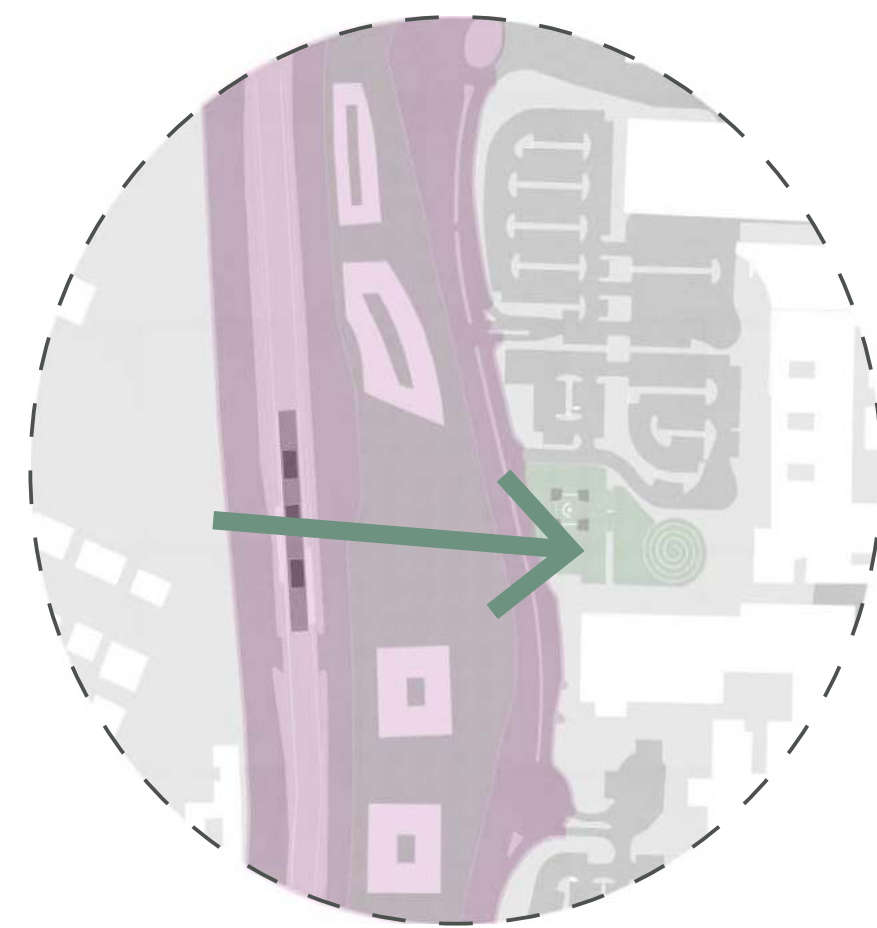


תחרות גשר שיבא

גשר הינו אלמנט מעבר. וכאשר אנחנו עוברים ממקום למקום אנחנו לא נשארים כפי שהיינו.

עם השנים הביקוש להגדלת אזורי המחיה גדל, האוכלוסייה מתרחבת ובאופן טבעי עולה הצורך בתשתיות רבות יותר: מגורים, כבישים, גשרים, רכבות וכד'. האזורים הירוקים המקיפים אותנו מצטמצמים אט אט, ומלבד היותם ריאה ירוקה בנוף האורבני שלנו, הם מהווים גם אזורי הפוגה מלחצי היום יום, ומספקים לנו צל, אור ואופטימיות.

המרכז הרפואי שיבא זוכה להיות חלק מתכנית ארצית של מערך תשתיות של הרכבת הקלה וכבישים ראשיים שמחברים אותו עם כל אזור המרכז ושדה התעופה. אחת התחנות הראשיות של הקו הסגול המהברת את כל גוש דן ממוקמת בסמוך לכניסה לבית החולים שיבא, וכיאה לתחנה ראשית היא תהווה מוקד מעבר לאוכלוסיות רבות.


הגשר שלנו מבקש ליצור שדה חדש של אלמנטים ורטיקליים בעלי צורניות פשוטה שחוזרים על עצמם בגדלים וגבהים שונים, השראה מהמרחב הטבעי שהולך ומצטמצם לנו. מבחינת תשתיות- זהו גשר לכל דבר שמוביל אותך בצורה ישירה ומהירה ביותר מצד אחד לצד השני. מבחינה אורבנית- אנחנו

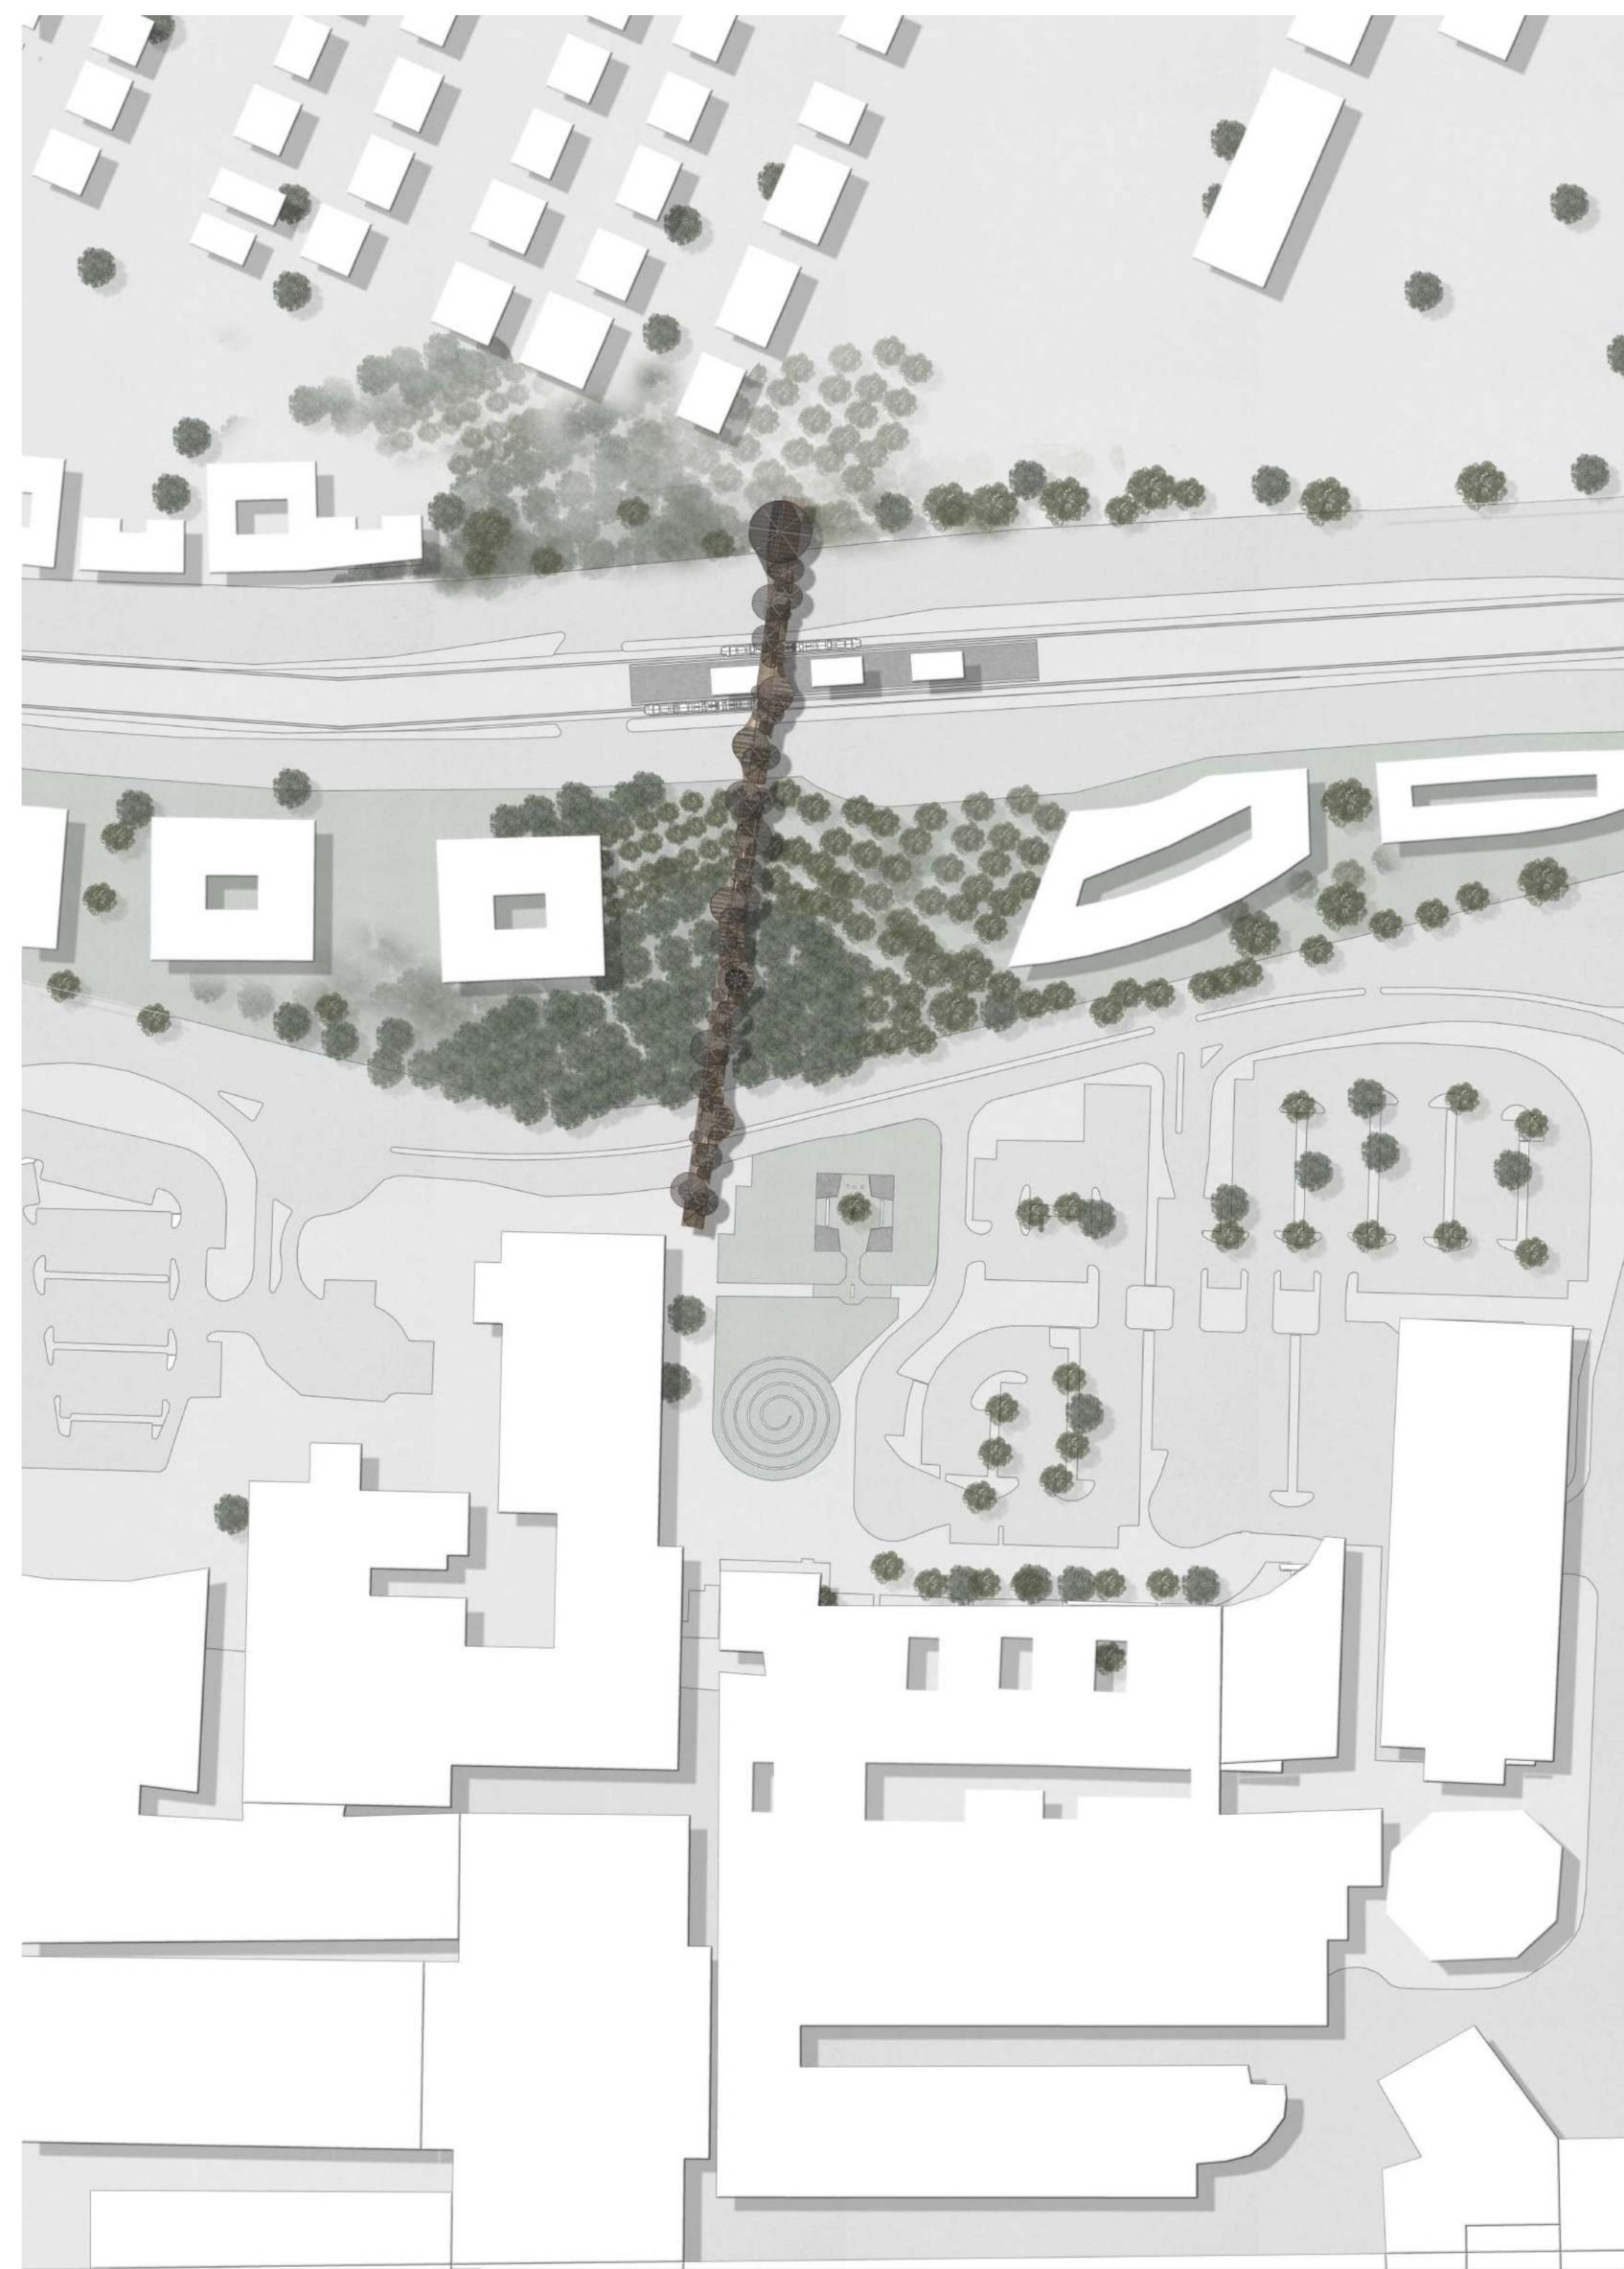


תכנית סביבה 1:500

מבט על הגשר

מכיוון רמת גן למרז הרפואי שיבא

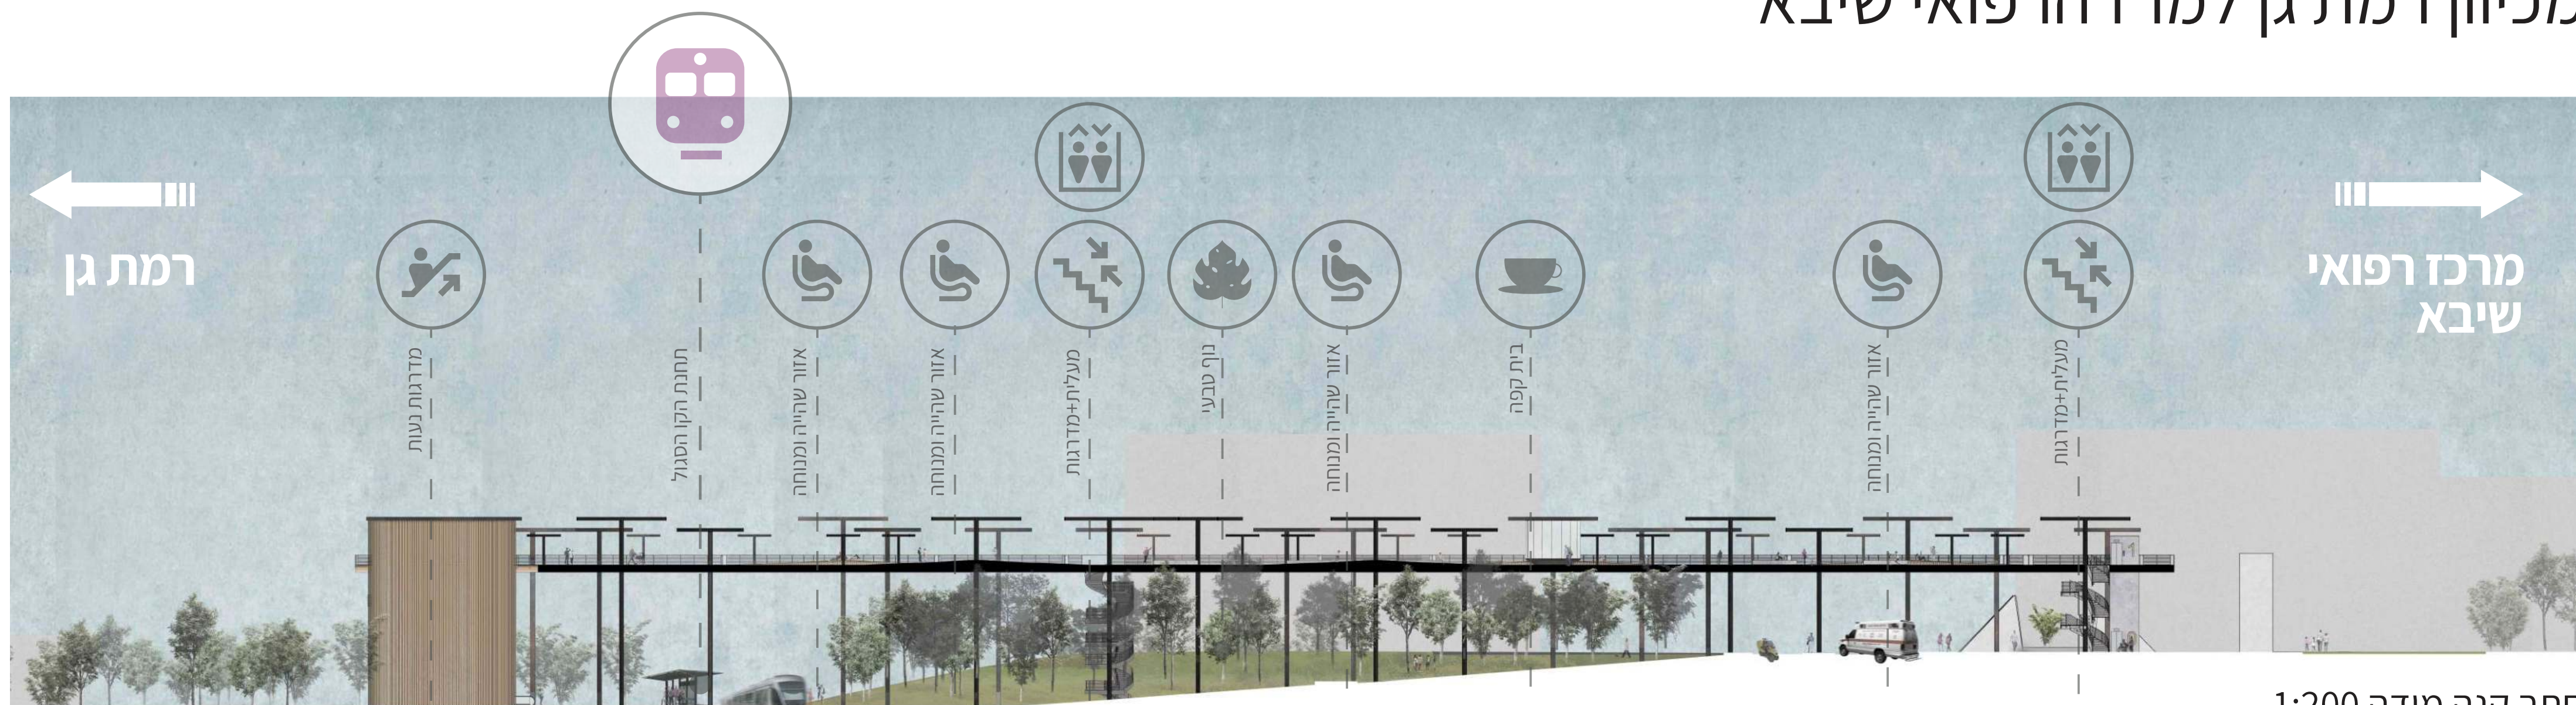

חתך קנה מידה 1:200

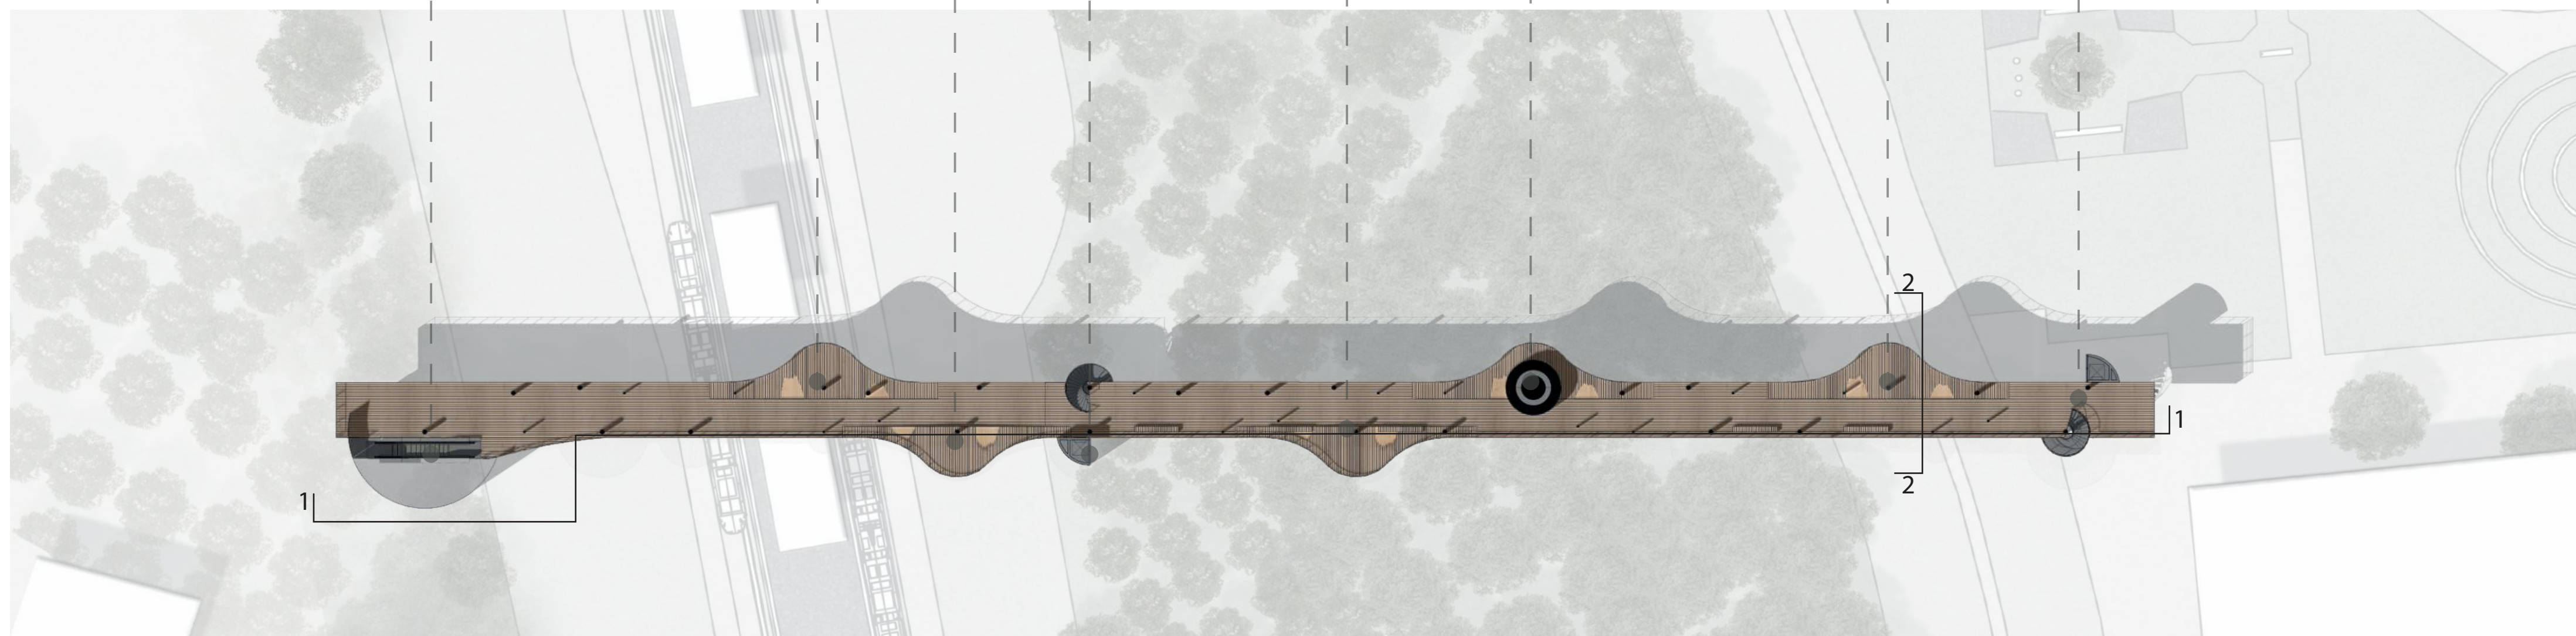

תכנית קנה מידה 1:200



מבט מהמרכז הרפואי לכיוון רמת גן



מבט ממעוף הציפור




מבט מתוך הפרויקט




הגעה מהירה מהתחנת רכבת למתחם הרפואי

אזורי שהייה ומנוחה



גריד קונסטרוקטיבי

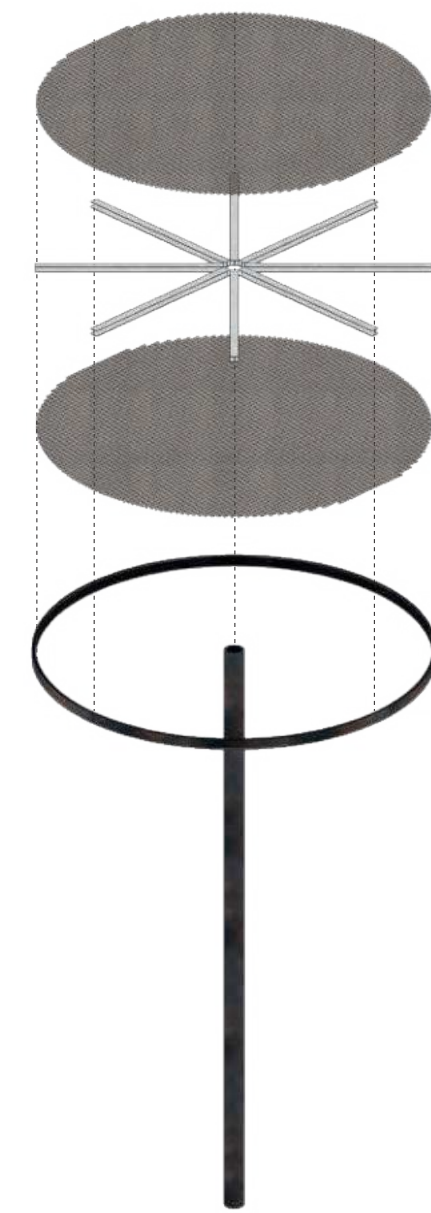

הפרויקט מורכב מחומרים פשוטים: לייסטים מעץ ומתכת בגוון שחור. חומרים אלו יוצרים אלמנטים בעלי גאומטריה ברורה עם צורניות שחוזרת על עצמה בגדלים וגבהים שונים. הם ממלאים שני תפקידים במרחב: מצד אחד - הם קונסטרוקטיביים, מצד שני - מייצרים צל ומקומות שהייה נוחים ונעימים. וככה עוזרים ליצור מקום חדש.

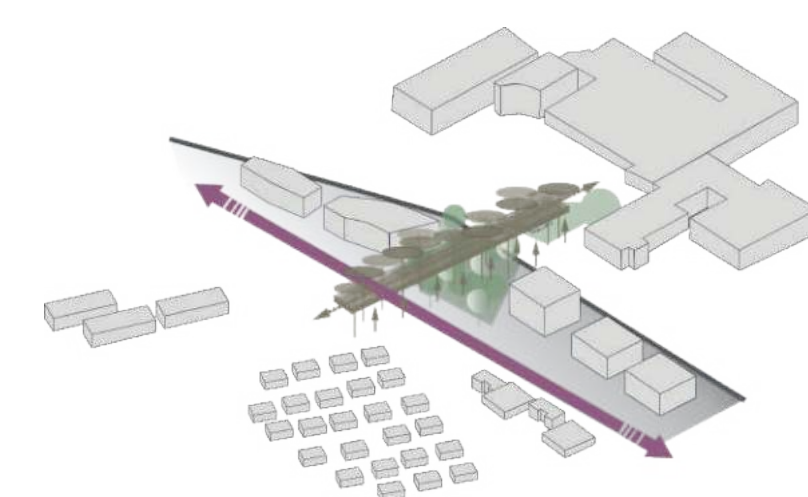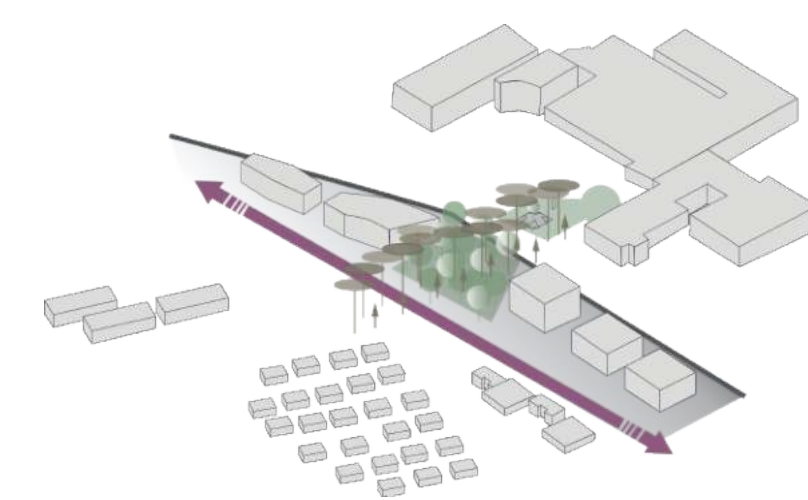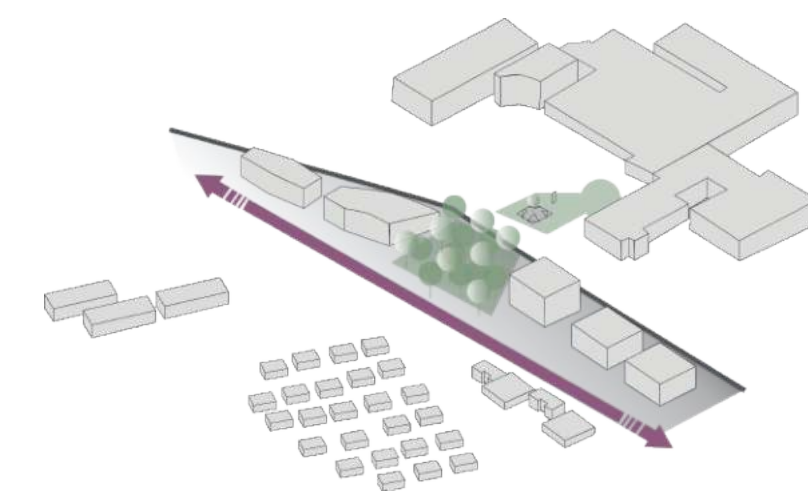

סכמה רעיונית - כיצד הגשר צומח

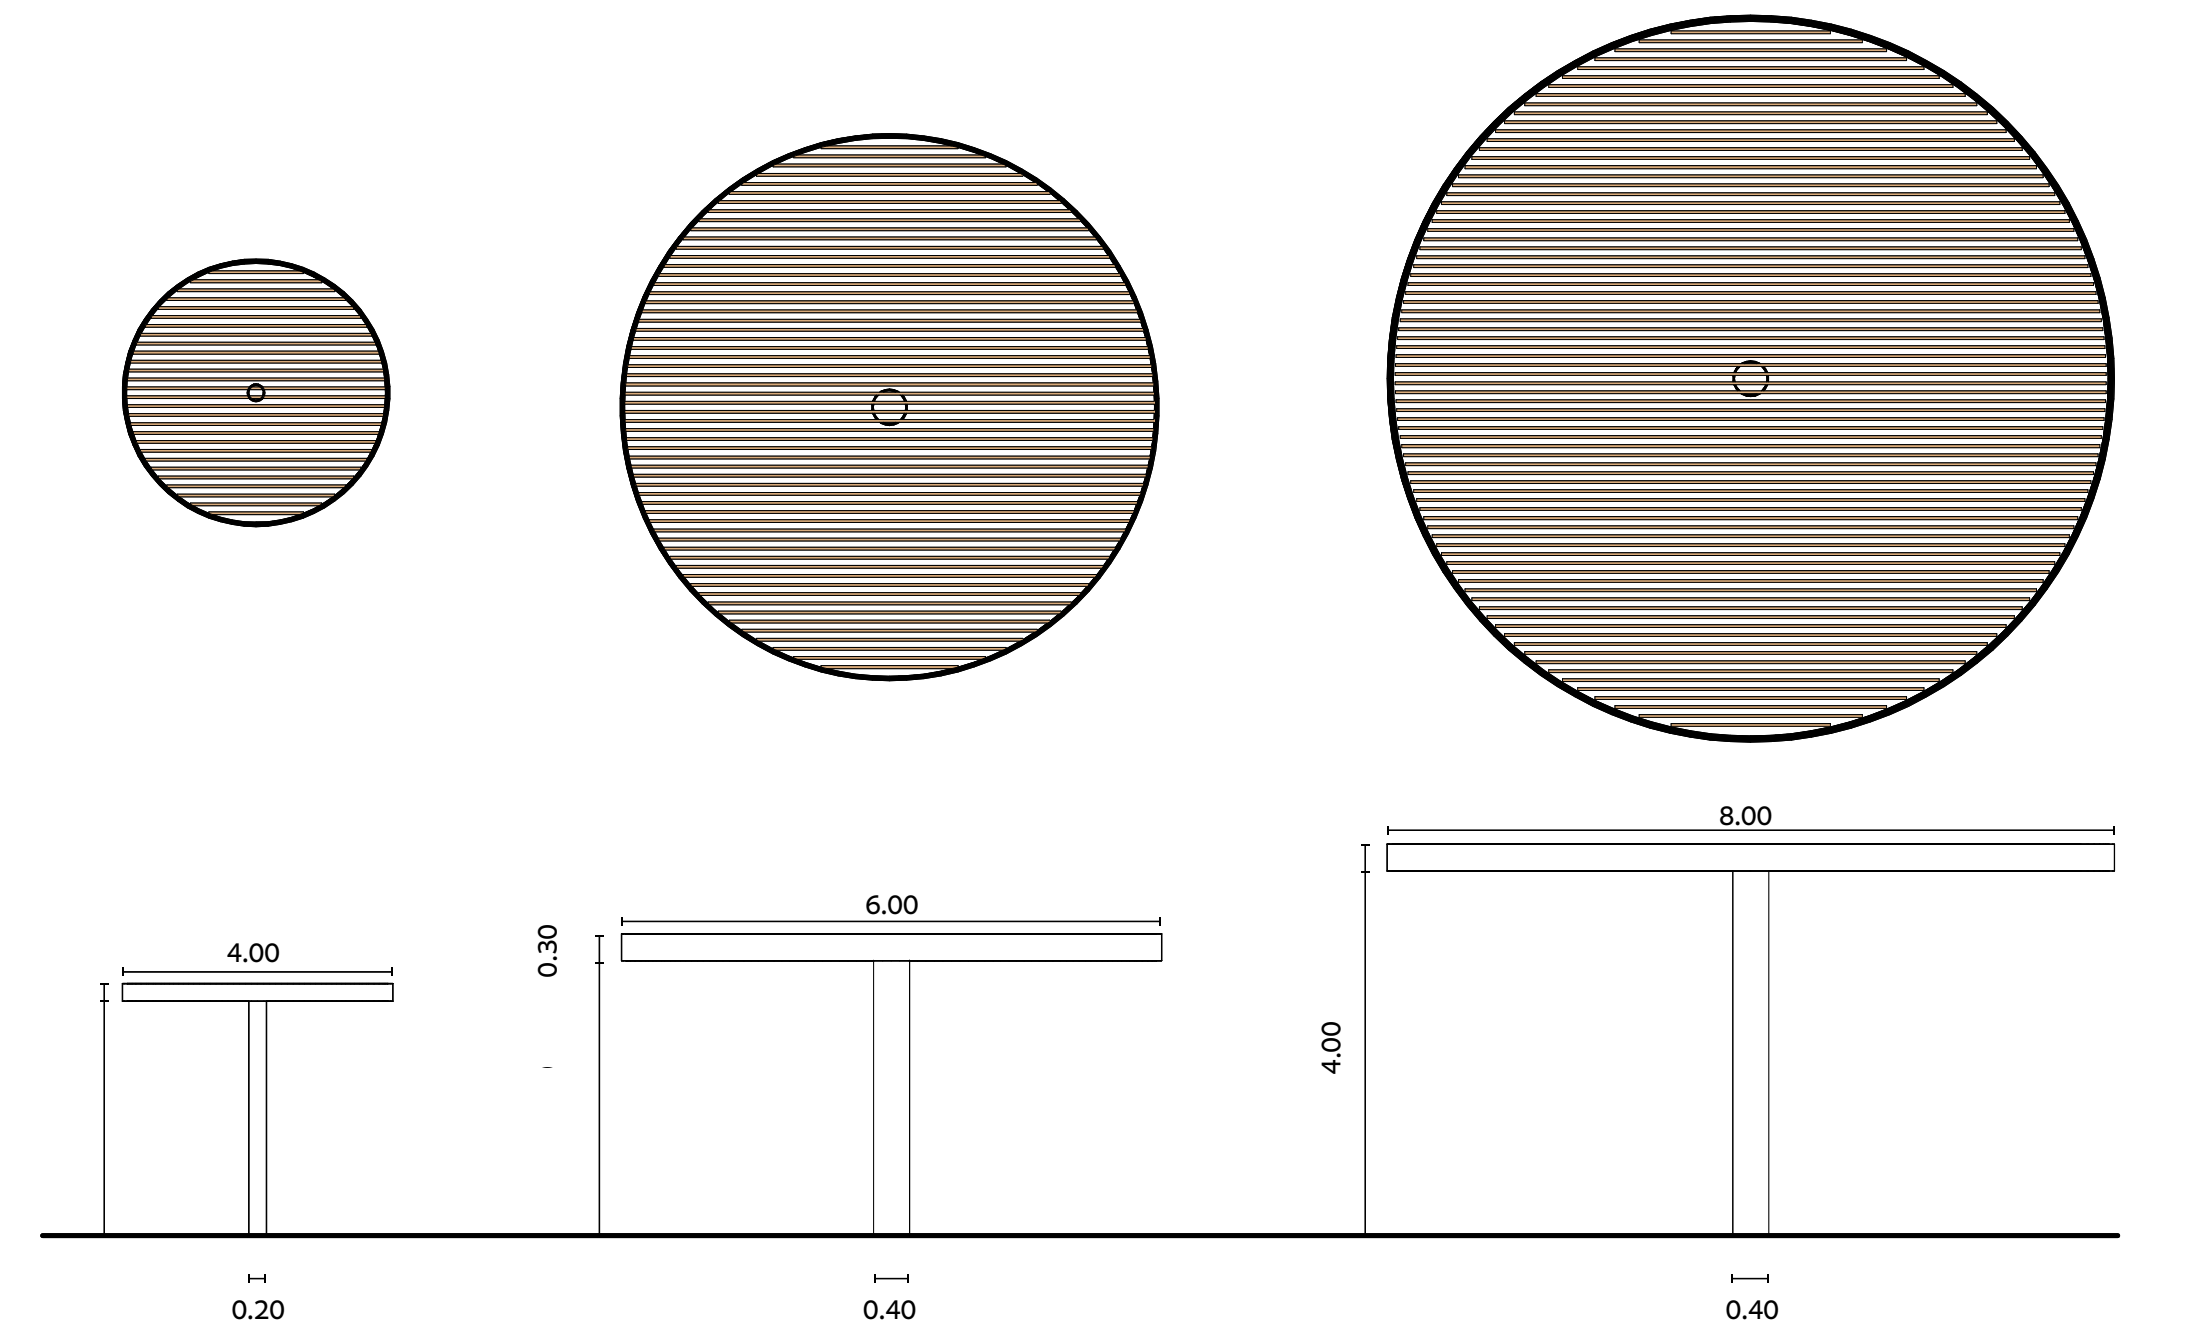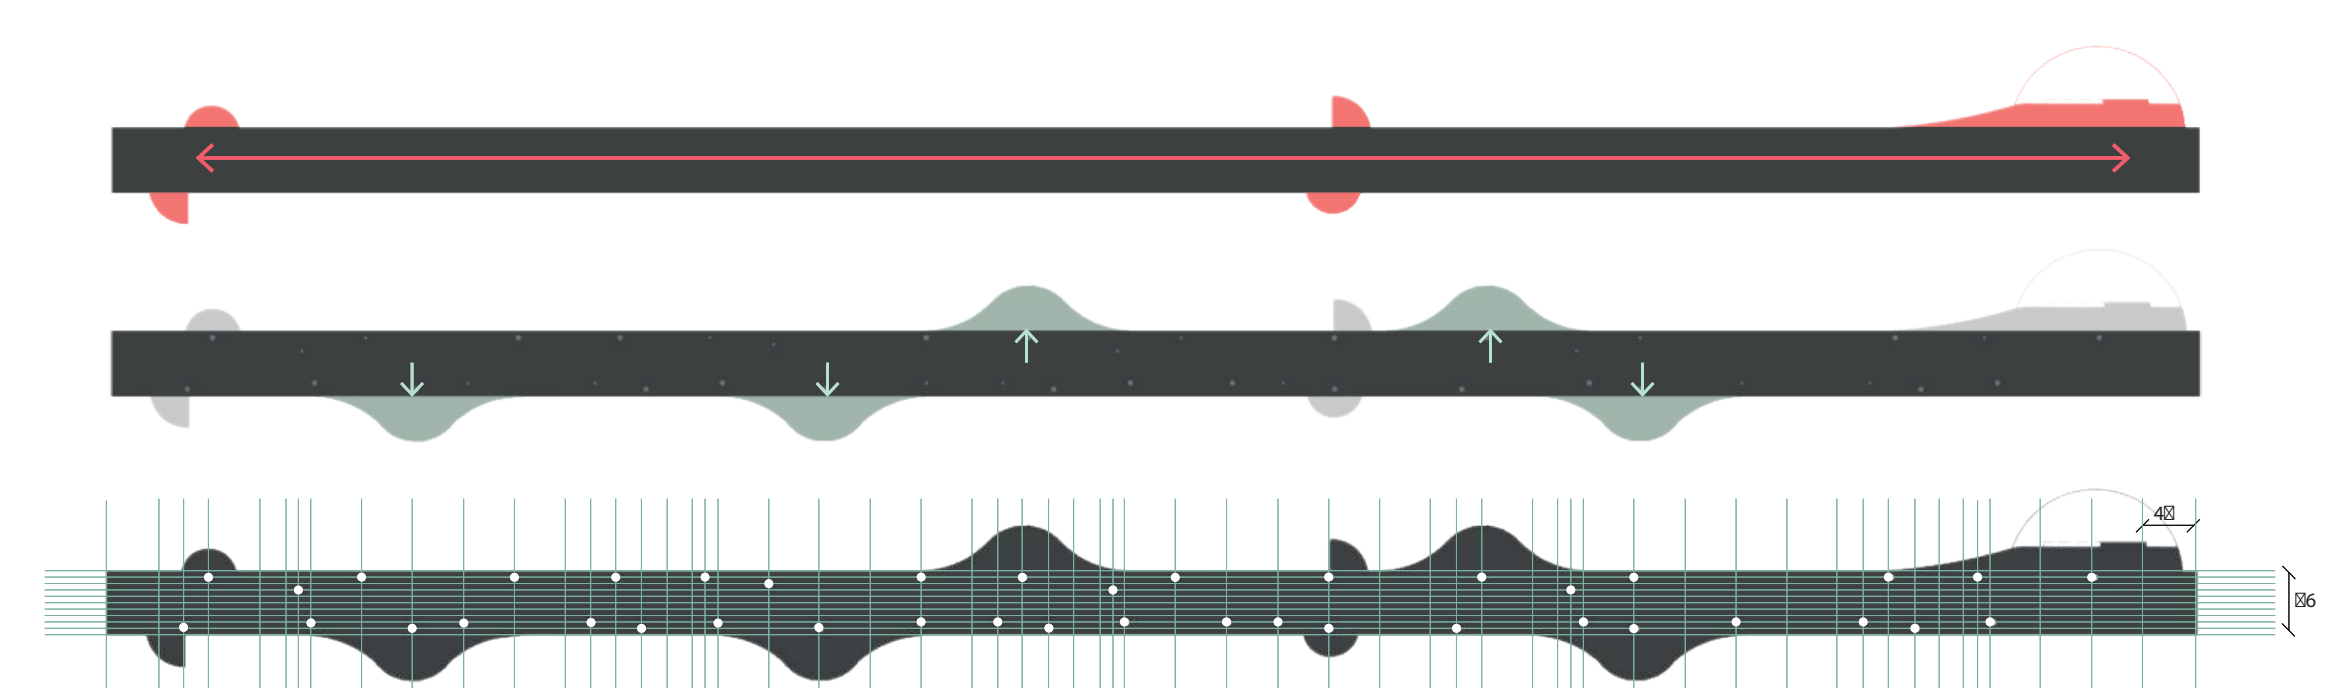

חתך קנה מידה 1:50