



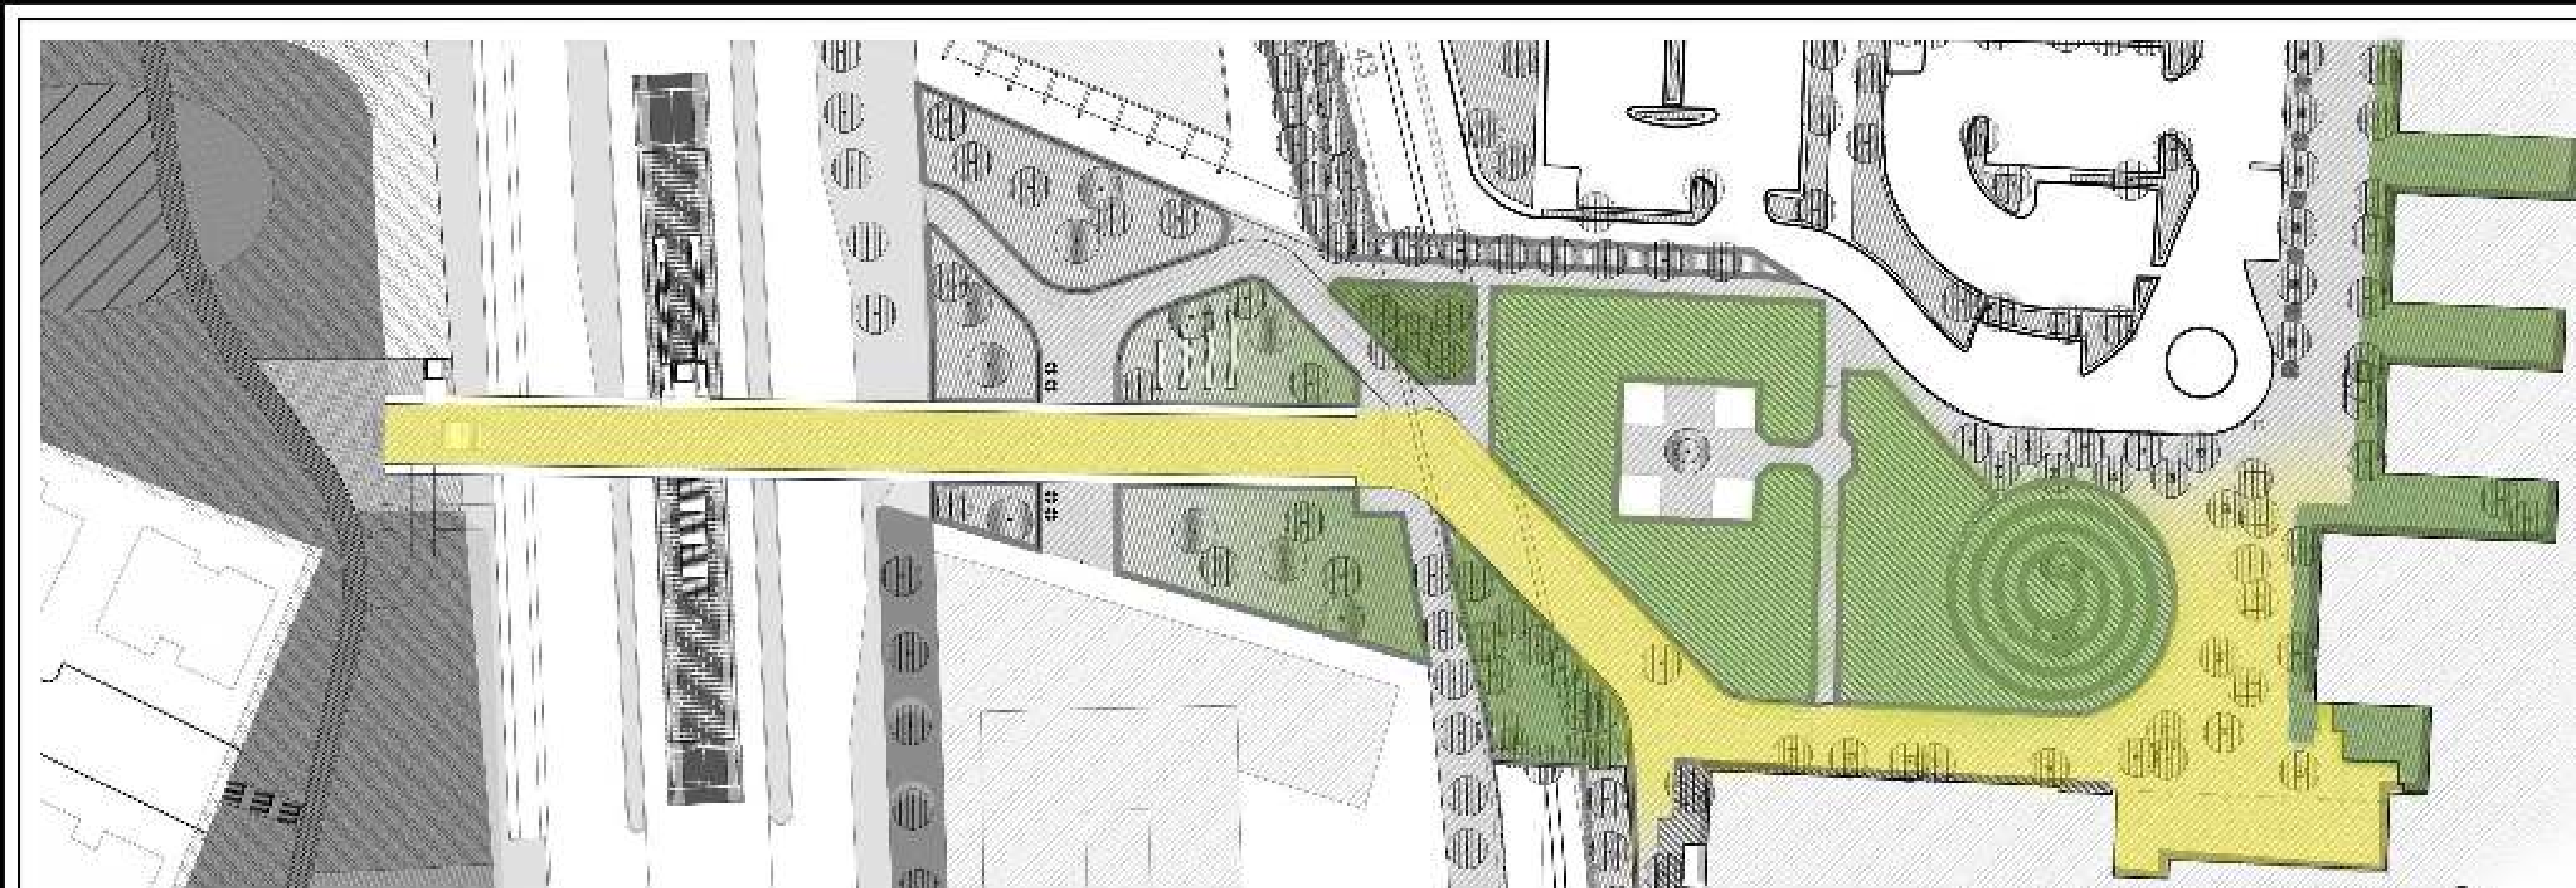

תכנית מפלס גשר | קב"מ 1:500 ⊕



תכנית מפלס רציף | קב"מ 1:500 ⊕

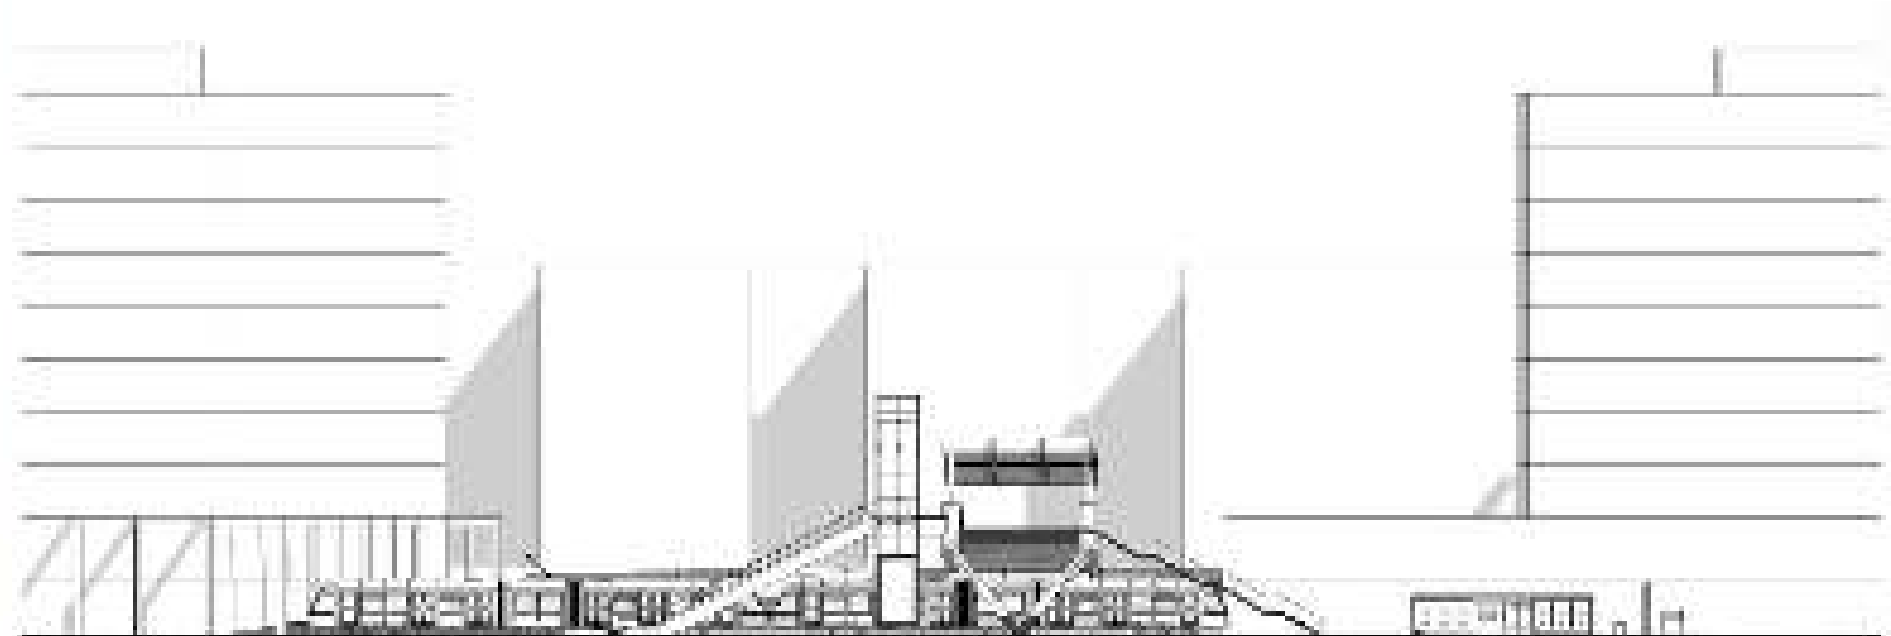

חתך רציף | קב"מ 1:500

תכנית סביבה | קב"מ 1:1250 ⊕  
תנועת הולכי רגל ושטחים פתוחים

חתך אורכי | קב"מ 1:300

