מחוז ירושלים
נפה ירושלים
מקום ירושלים
גוש 30055 חלקות 24-1 ארצי
גוש 30035 חלקות 28-24 ארצי

הוועדה המקומית לתכנון ובניה בשבטים עירית ירושלים

מרחב תכנון מקומי

תרשים הסביבה 1:5000

תרשים סביבה 1:1000


לא לצרכי בניה

חישוב שטחים


גבולות המגרש

שטח קטע


1	70.00	10.00			
2	70.00	10.00			
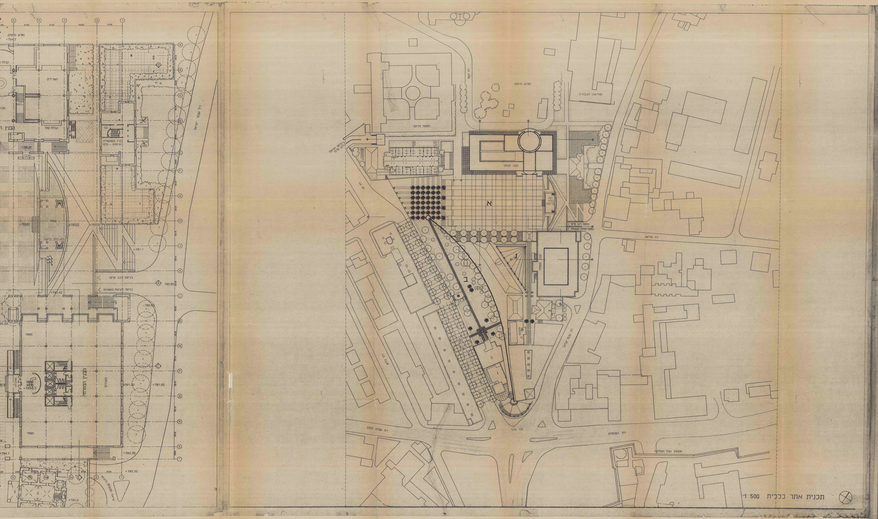

תכנית אתר בקנ"מ 1:500

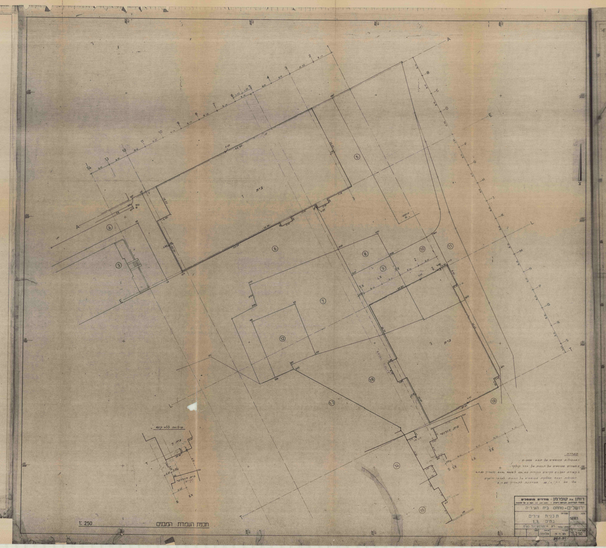

תכנית ומפרט הנחיות

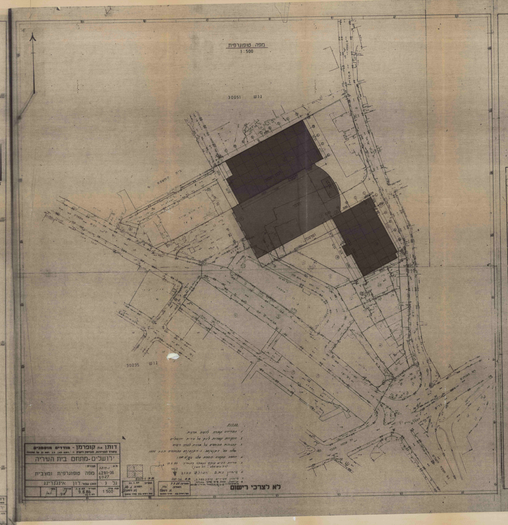


לא לצרכי רישום



מחוז: ירושלים
נפה: ירושלים
מקום: ירושלים
גוש: 30055 חלקות 109-1 אדוב
גוש: 30055 חלקות 34-35 ש"י
הכל בשכונה: שייח' יהושים


מרחב תכנון מקומי

מרחב תכנון מקומי

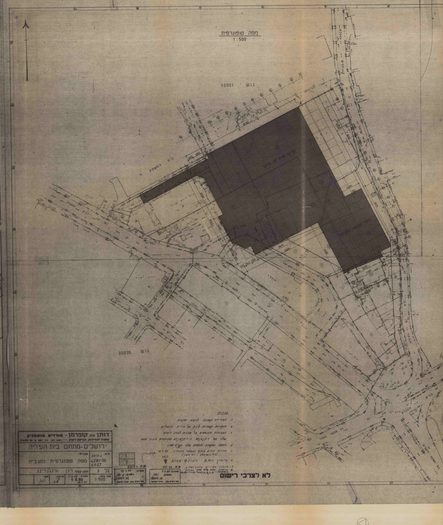


מפת סביבה
1:500

לא לצרכי רישום

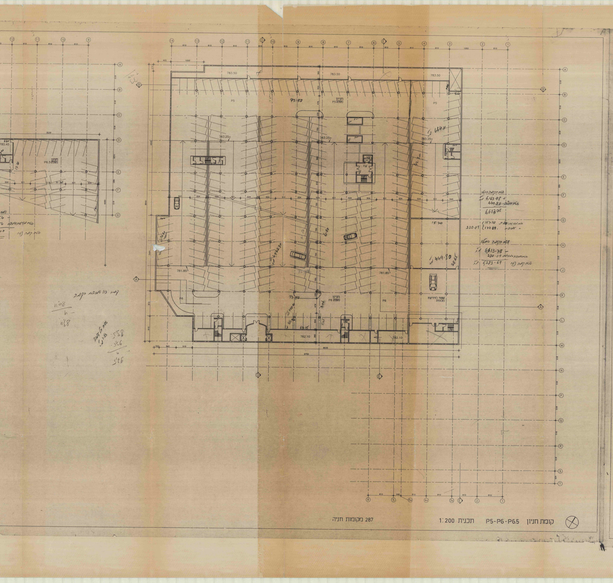

קומת חניון P5-P6-P65 תכנית 1:200

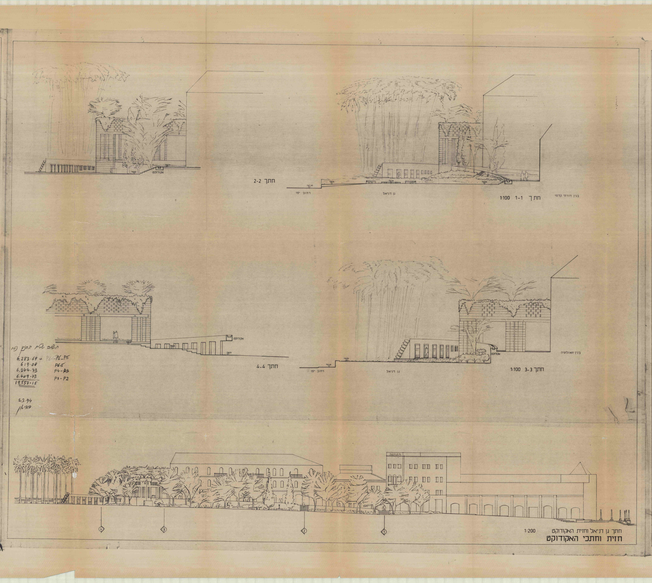


חתך 2-2

חתך 1-1 1:100


חתך 4-4


חתך 3-3 1:100


חתך ע"ג חזית הצפונית
חזית וחתכי האקדוקס
1:200

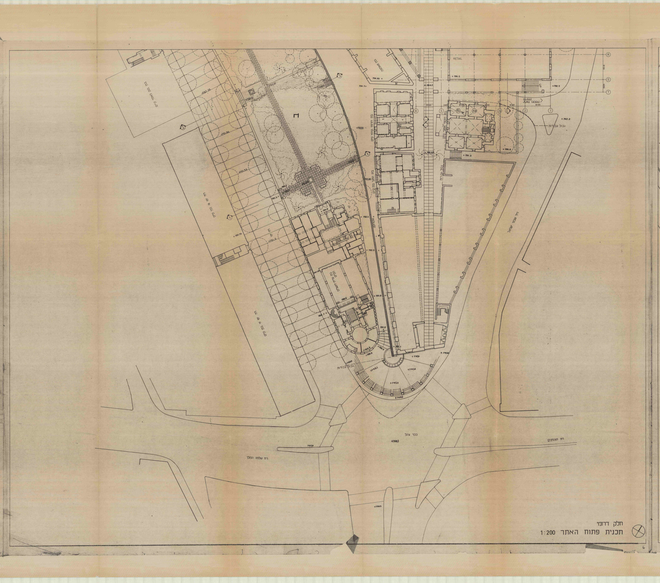


תכנית פתוח האתר 1:200

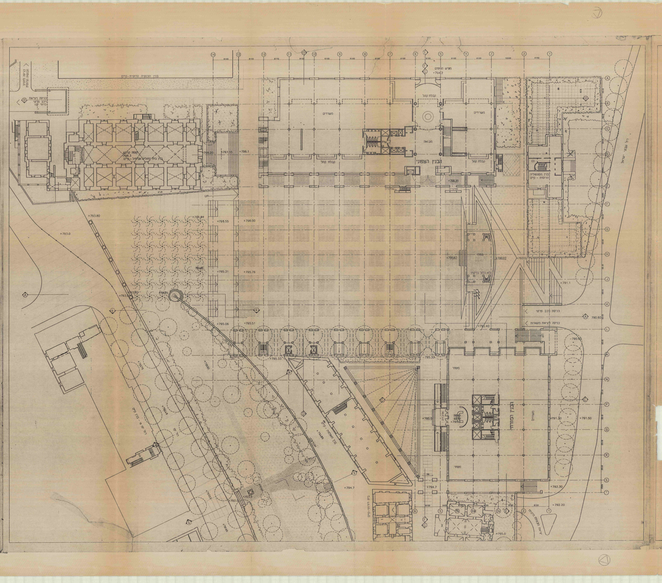

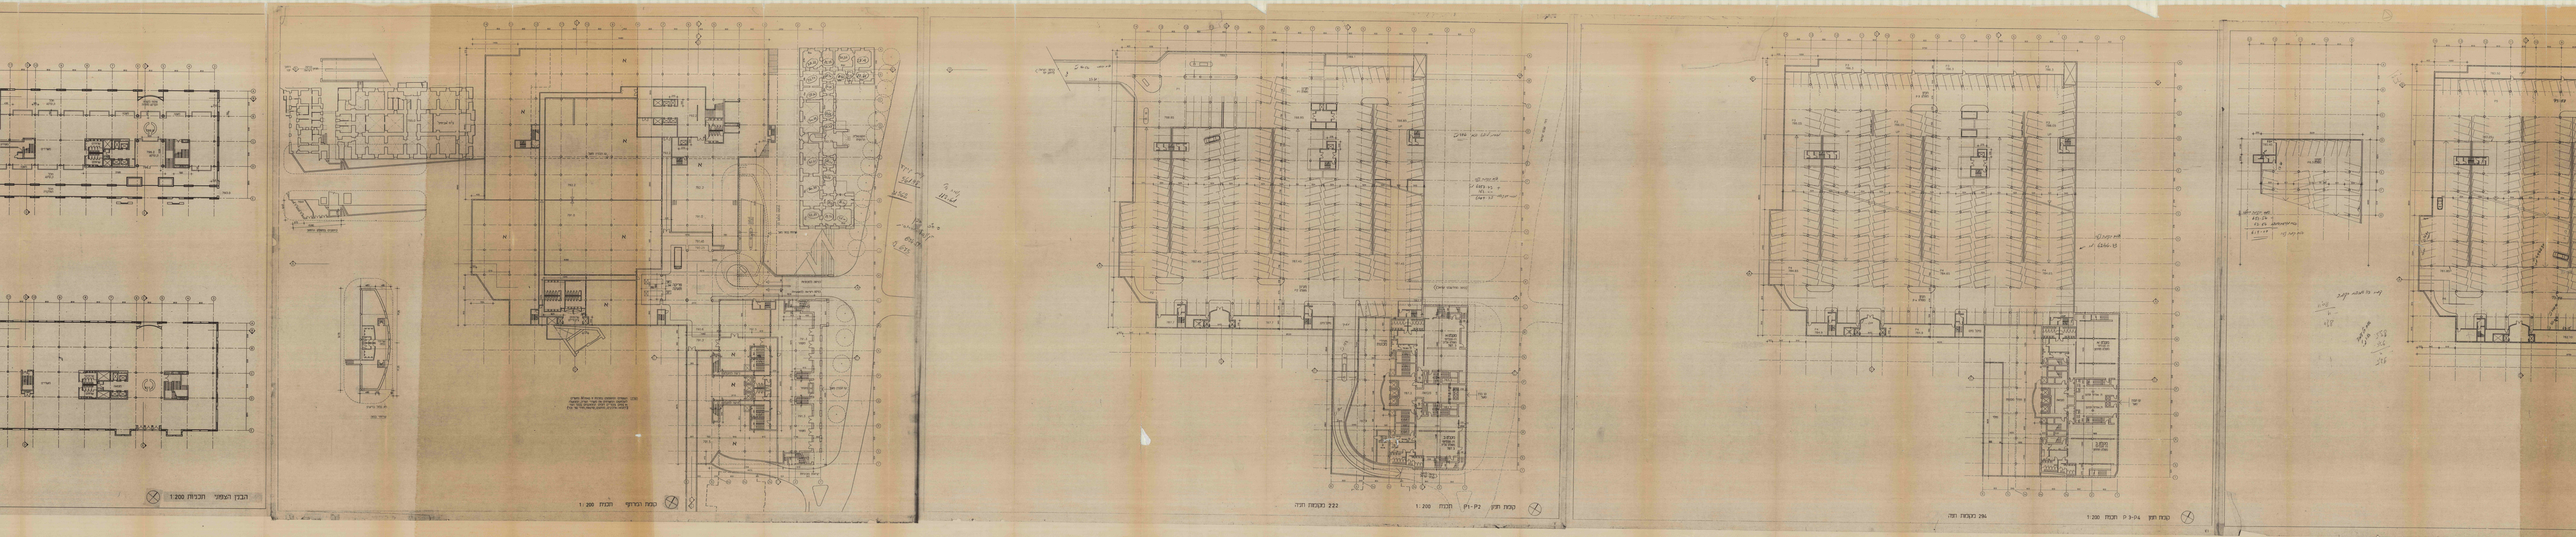

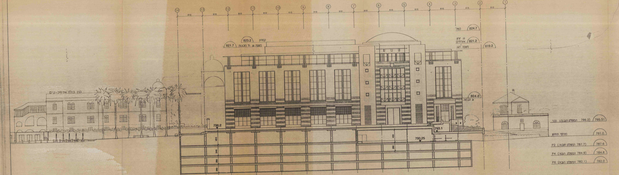


חתך A-A

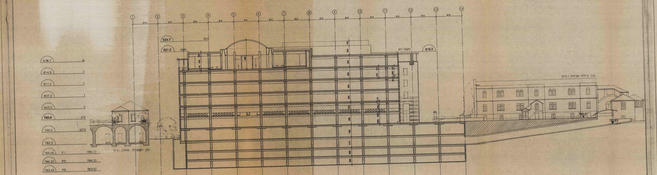


חתך B-B


חתכים A-A B-B 1:200

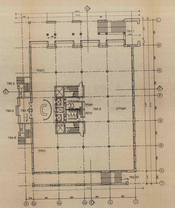


קומת קרקע

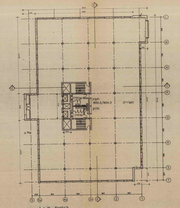

קומת ב' וג'

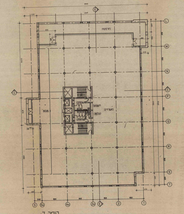


קומה ה'

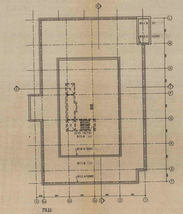


גגות

הבנין המזרחי חבניות 1:200

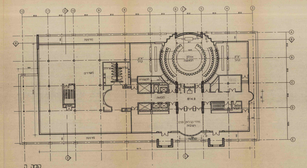


קומה ה'

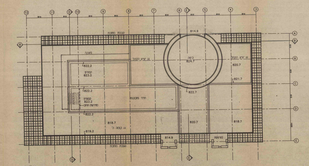


גגות


הבנין הצפוני חבניות 1:200

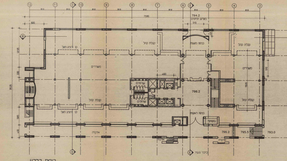


קומת קרקע

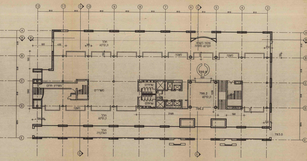

ב' וג'

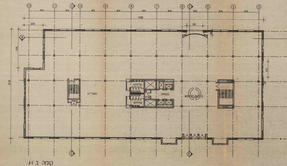



קומה ב' וג'

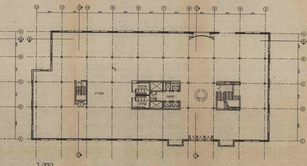


קומה ה'

הבנין הצפוני חבניות 1:200

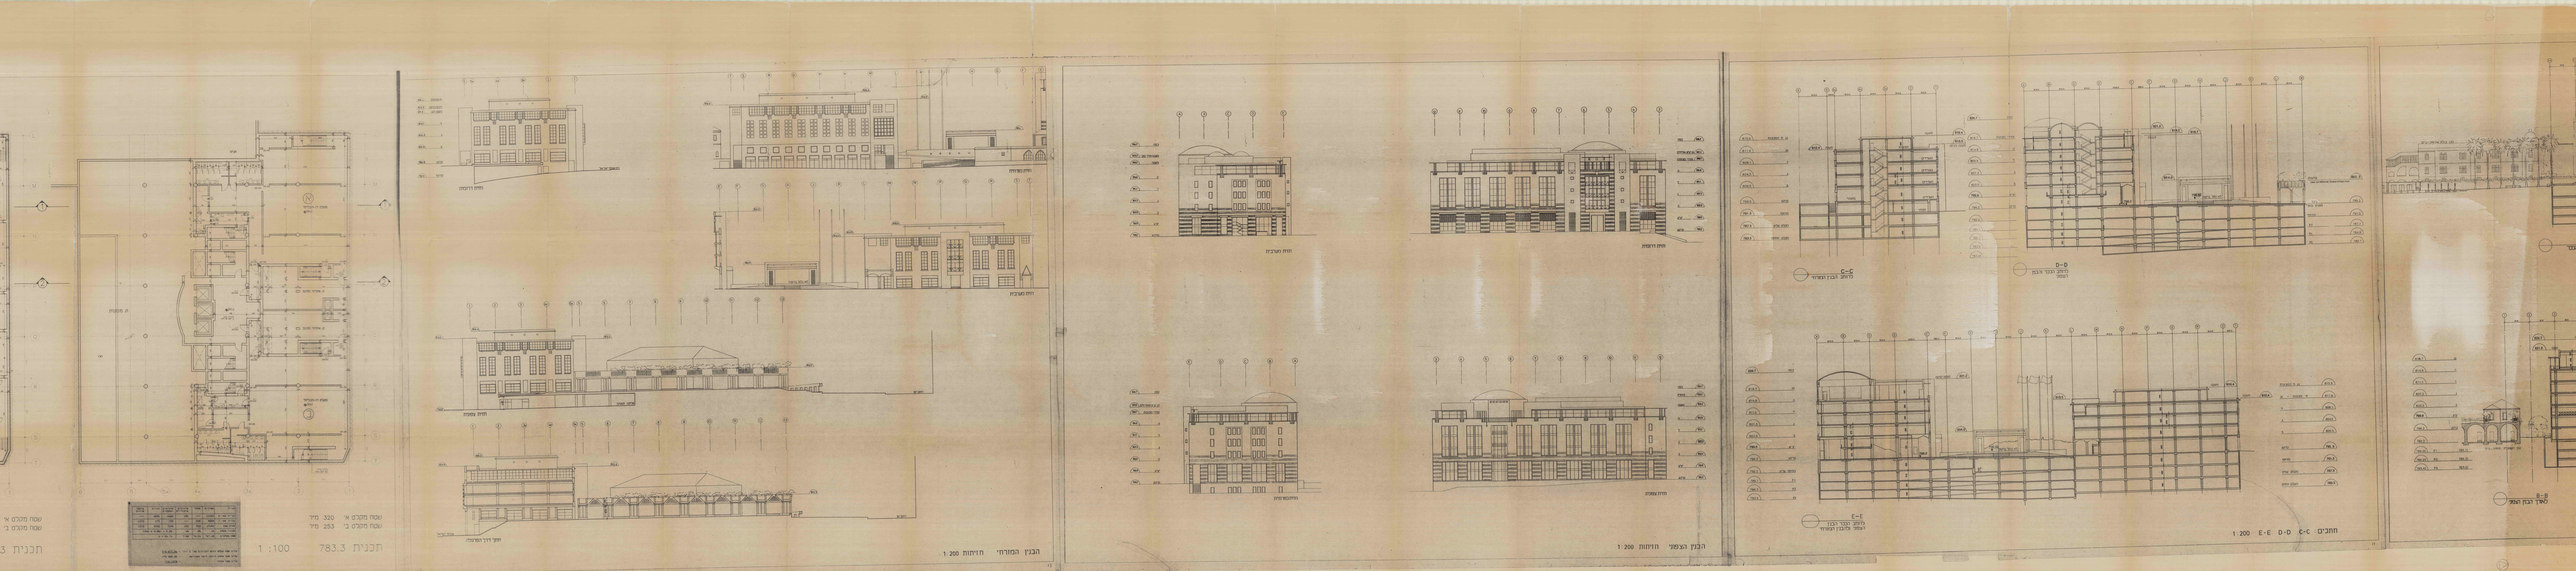

תכנית 1:100 783.3
שטח מכלס א' 320 מ"ר
שטח מכלס ב' 253 מ"ר
חתך דרום-מערב
חתך מערב
חתך צפון
חתך דרך המרפאה
הבנין המורחי חזיתות 1:200
חזית מערבית
חזית דרומית
חזית צפונית
חזית מזרחית
הבנין הצפוני חזיתות 1:200
C-C
D-D
E-E
חתכים C-C D-D E-E 1:200
B-B

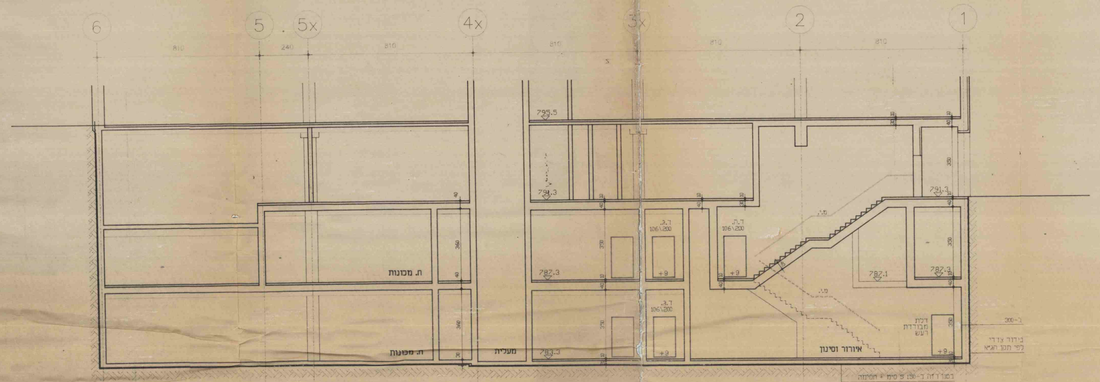

חתך 2 - 2 1 : 100

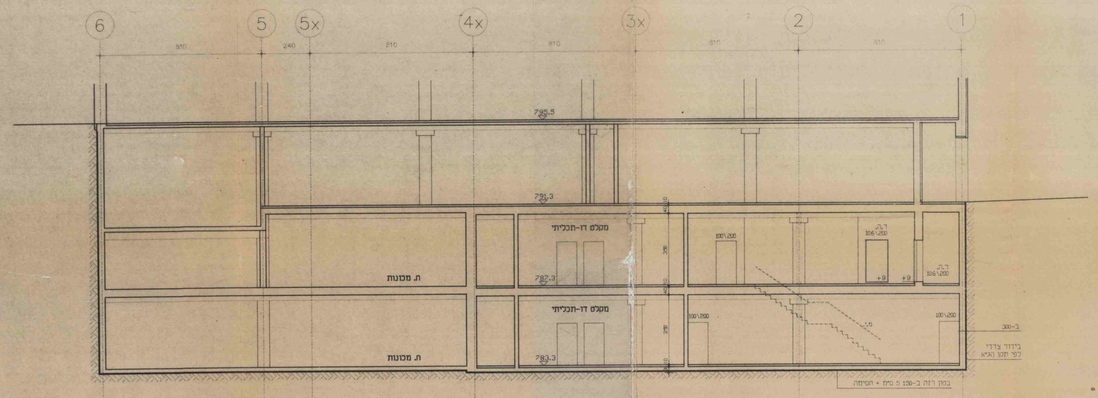



חתך 1 - 1 1 : 100

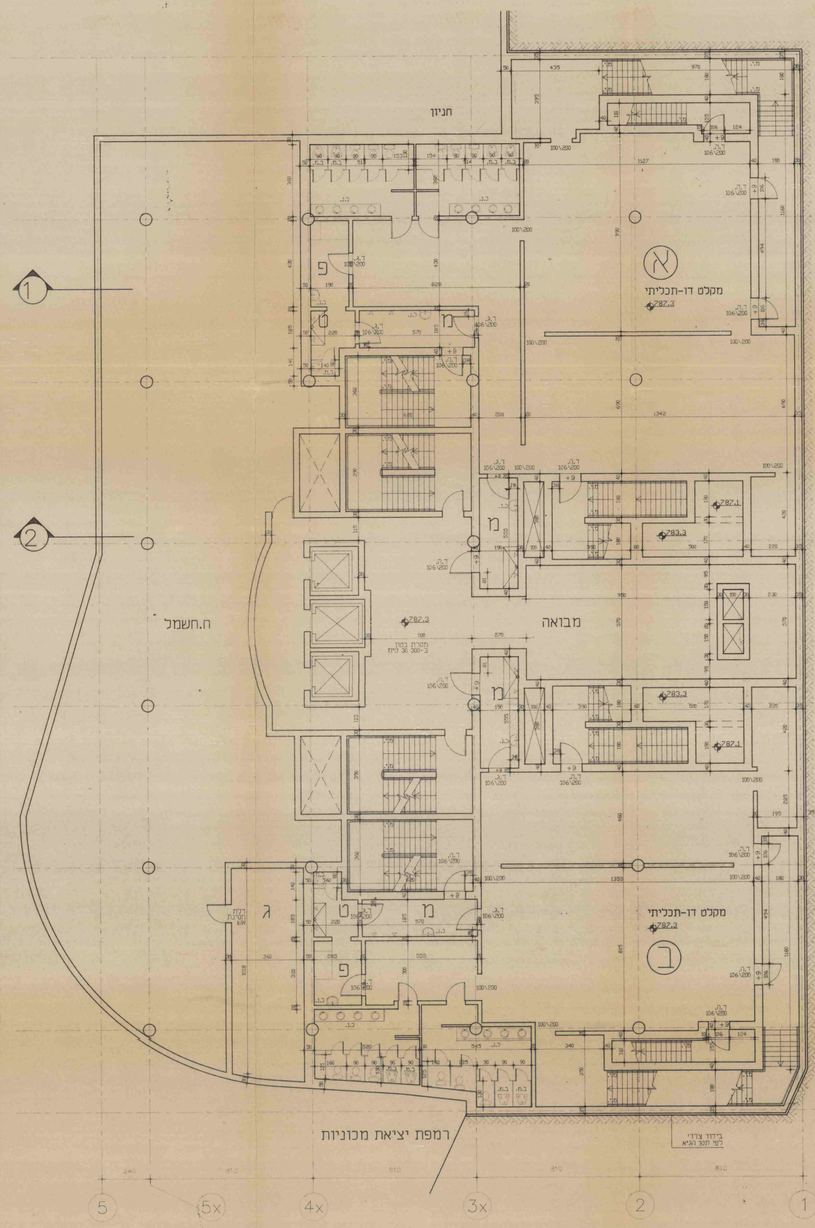

שטח מקלט א' 286 מ"ר
שטח מקלט ב' 219 מ"ר

תכנית 787.3 1 : 100

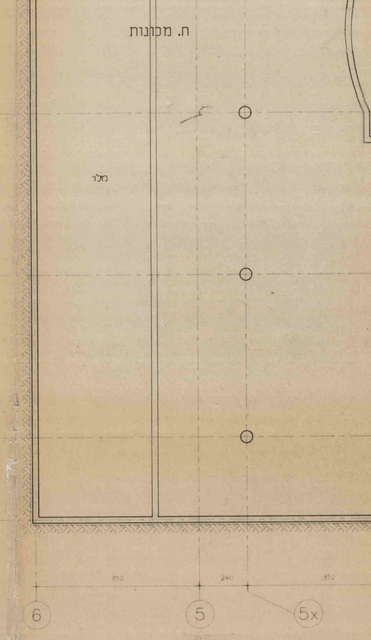

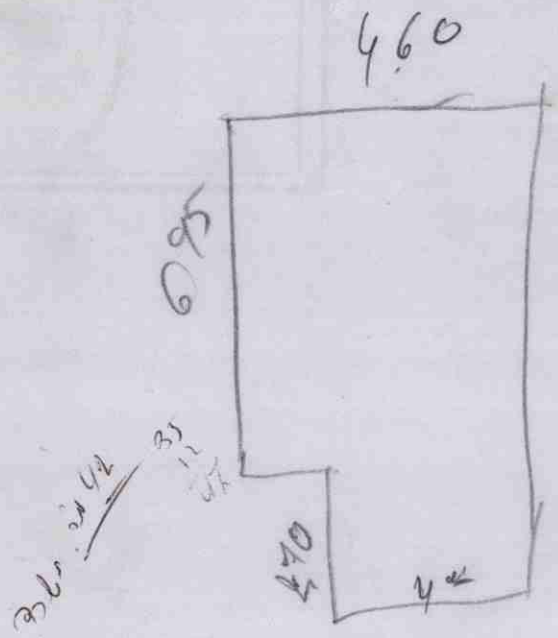
4.60
6.95
4
1.10