

3 קומות... 1500 מ'... 7 ימים

תחרות אדריכלית רעיונית לבניית
קומפלקס/ מבנה טרומי בר קיימא
למבני חינוך, תרבות או פנאי

קירות טרומיים מבודדים


ניתן לייצר קירות טרומיים בכל מידה עד לגודל קיר של 8.00/3.15 מ'.
עובי 27 ס"מ לקיר נושא , עובי 22 ס"מ לקיר מעטפת.

- הקירות בנויים מבטון אדריכלי בעובי של 9 ס"מ (ניתן לקבל גימור חיצוני דמוי אבן או אבן טבעית)
- שכבת בידוד מפוליסטרן קשיח F30 בעובי 3 ס"מ.
- שכבה פנימית מבטון מזוין בעובי 15 ס"מ לקיר נושא או 10 ס"מ לקיר מעטפת
- רצפת המבנה יכולה להיות יצוקה במקום או רצפת ספנקריט (פלטות חלולות).
- תקרות המבנה – מבוסס על קרומים והשלמות יציקה באתר או פלטות חלולות

קירות טרומיים מבודדים



קירות טרומיים מבודדים

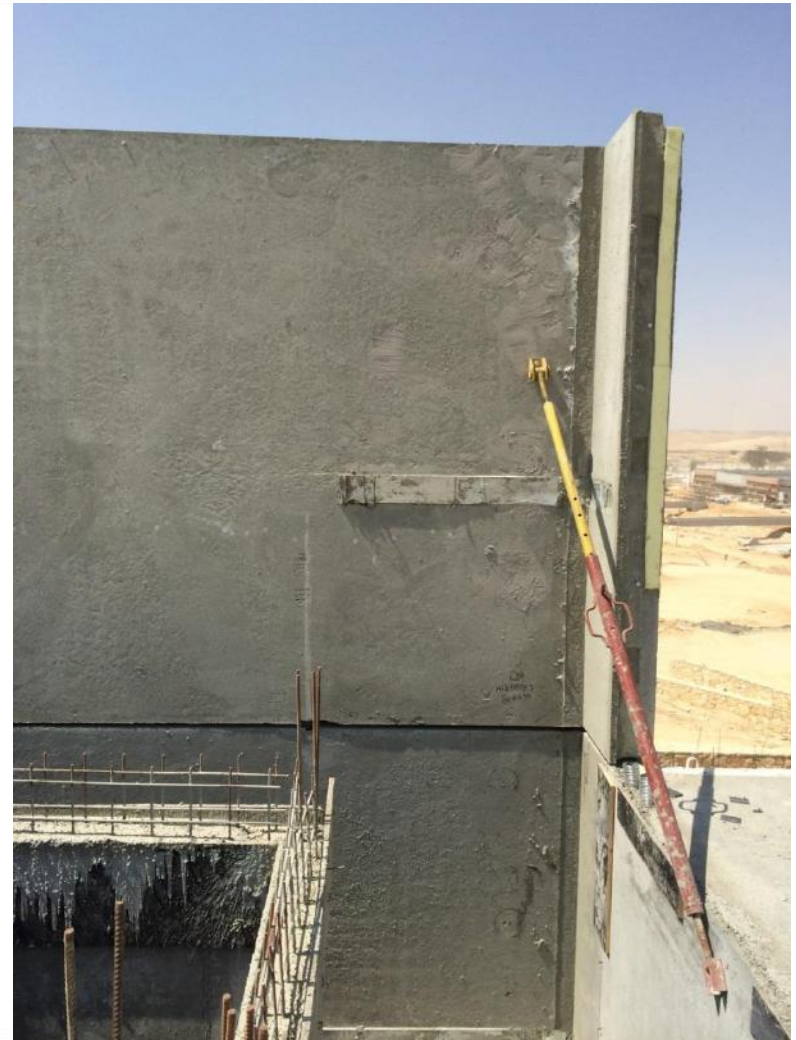


קירות טרומיים מבודדים | עיר הבה"דים




קירות טרומיים מבודדים | עיר הבה"דים




קירות טרומיים מבודדים

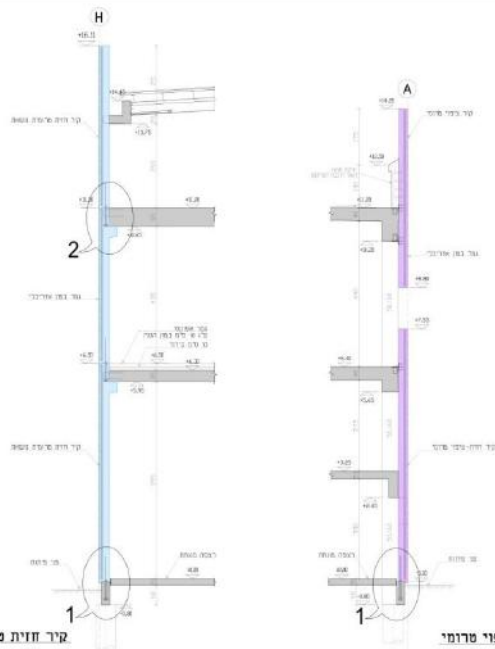

פרט 1
פרט הרכבת קיר טרומי מבודד
ע"ג קורת מסד

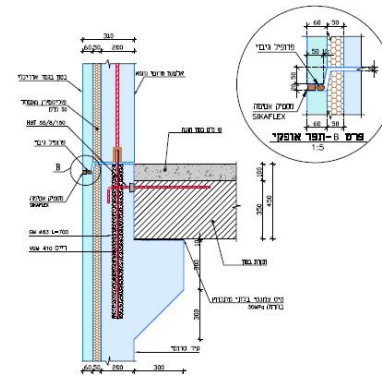

פרט 2

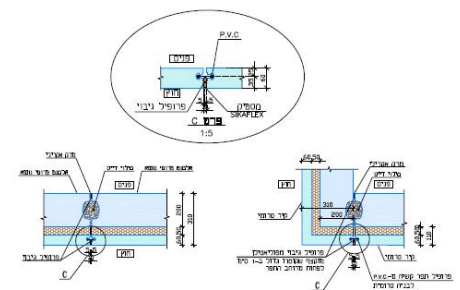


פרט 3

פרט איטום תפר אנכי
בין שני קירות טרומיים


פרט 4

פרט פינת מבנה

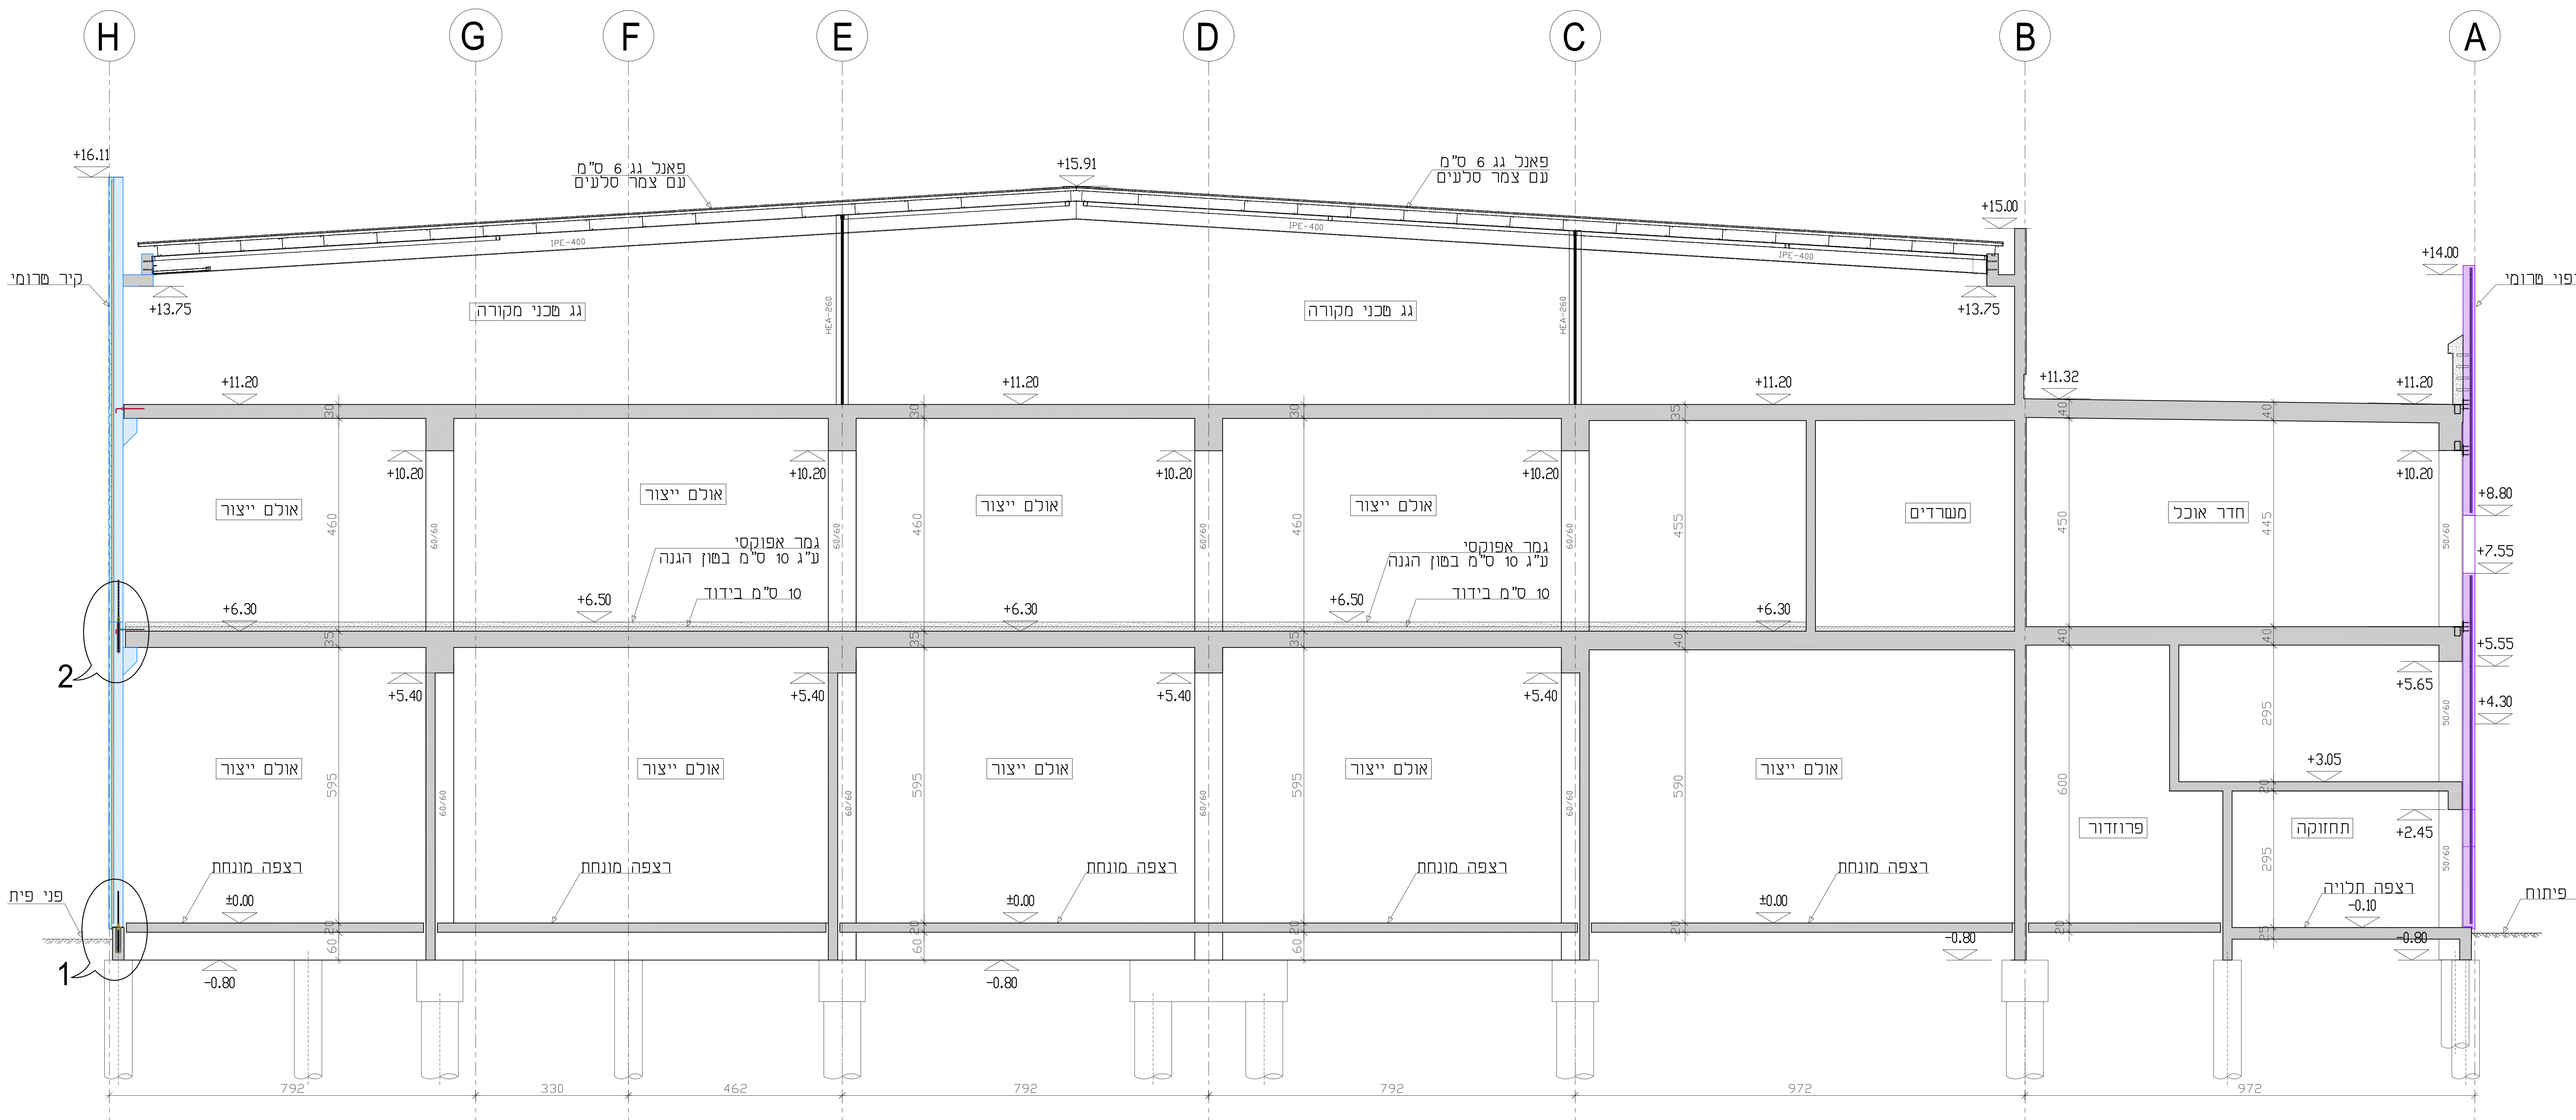


חתך כללי לרוחב המבנה


חתכים לאורך חזיתות המבנה

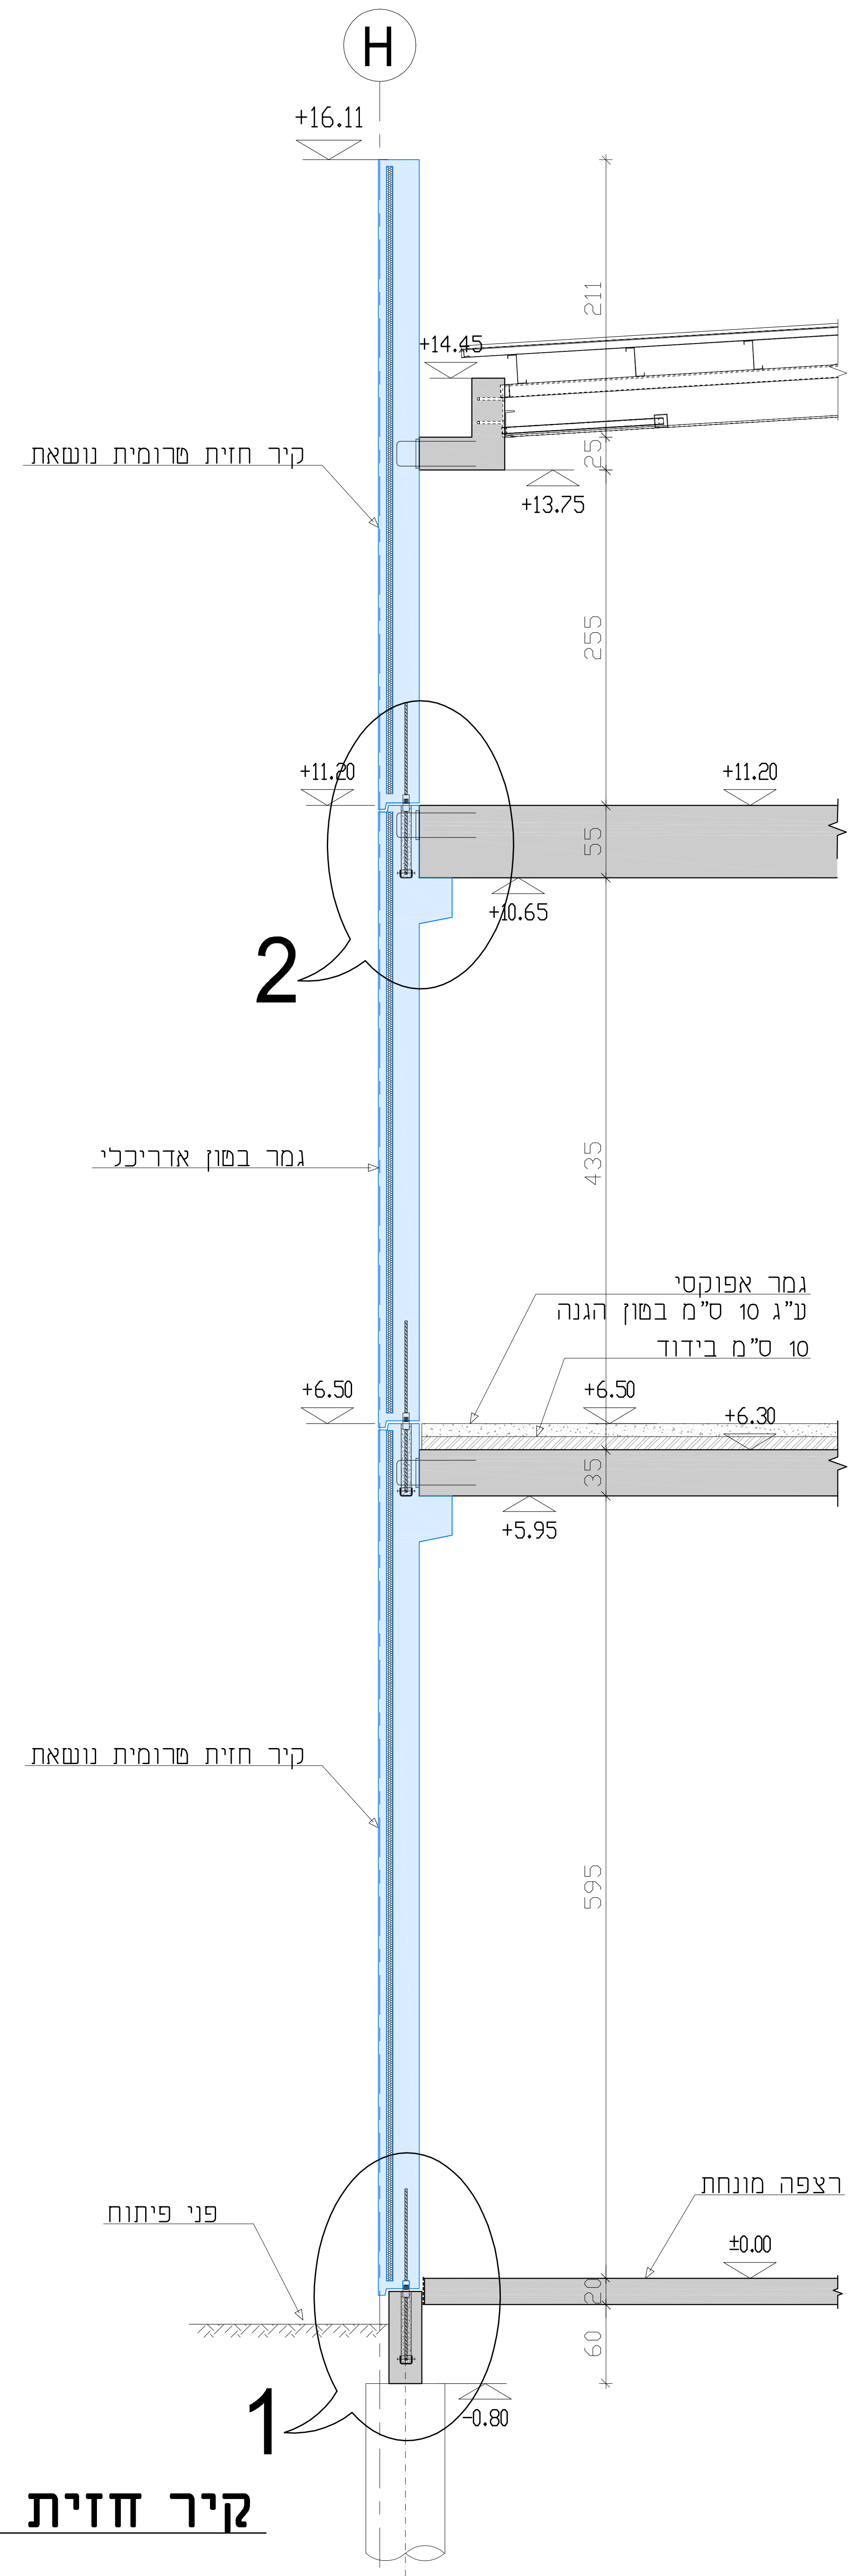

קיר חזית טרומית נושאת

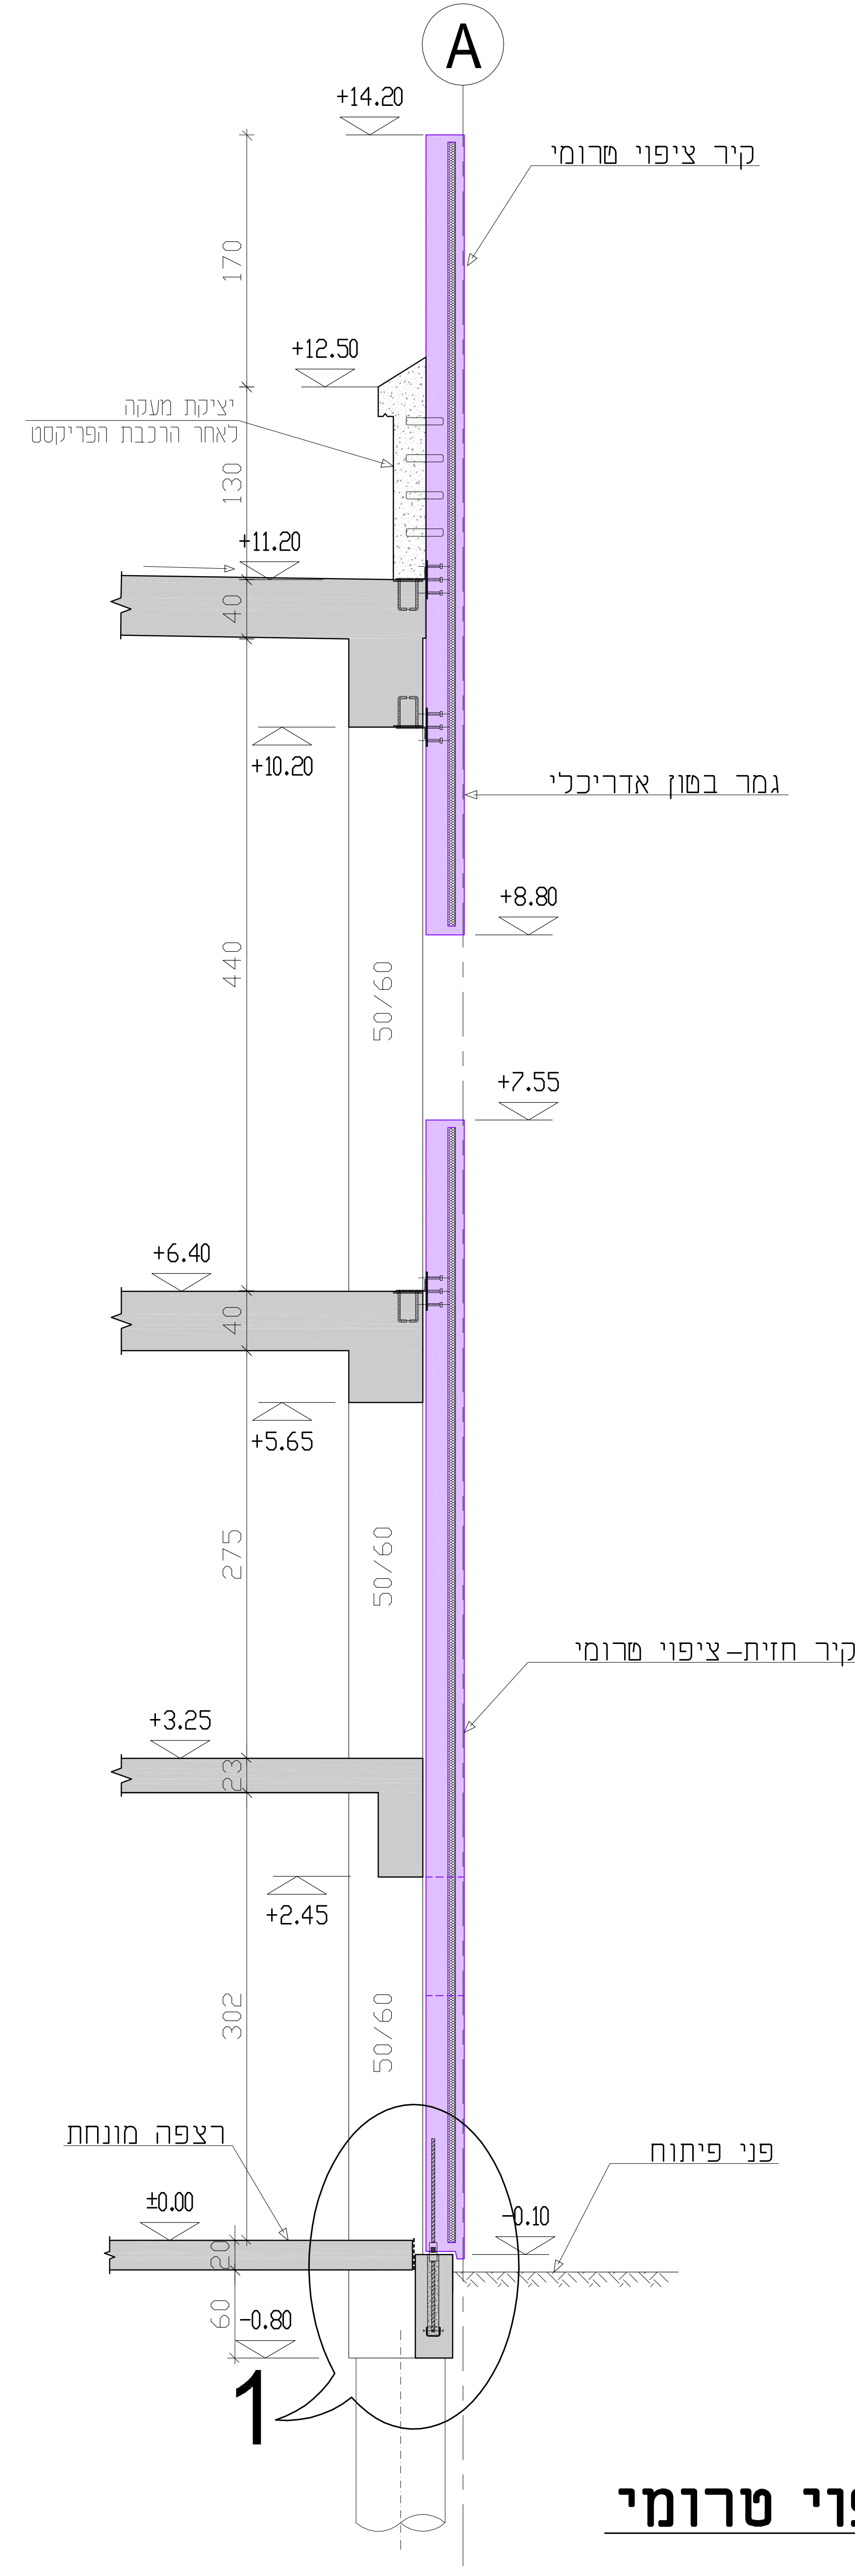


קיר ציפוי טרומי

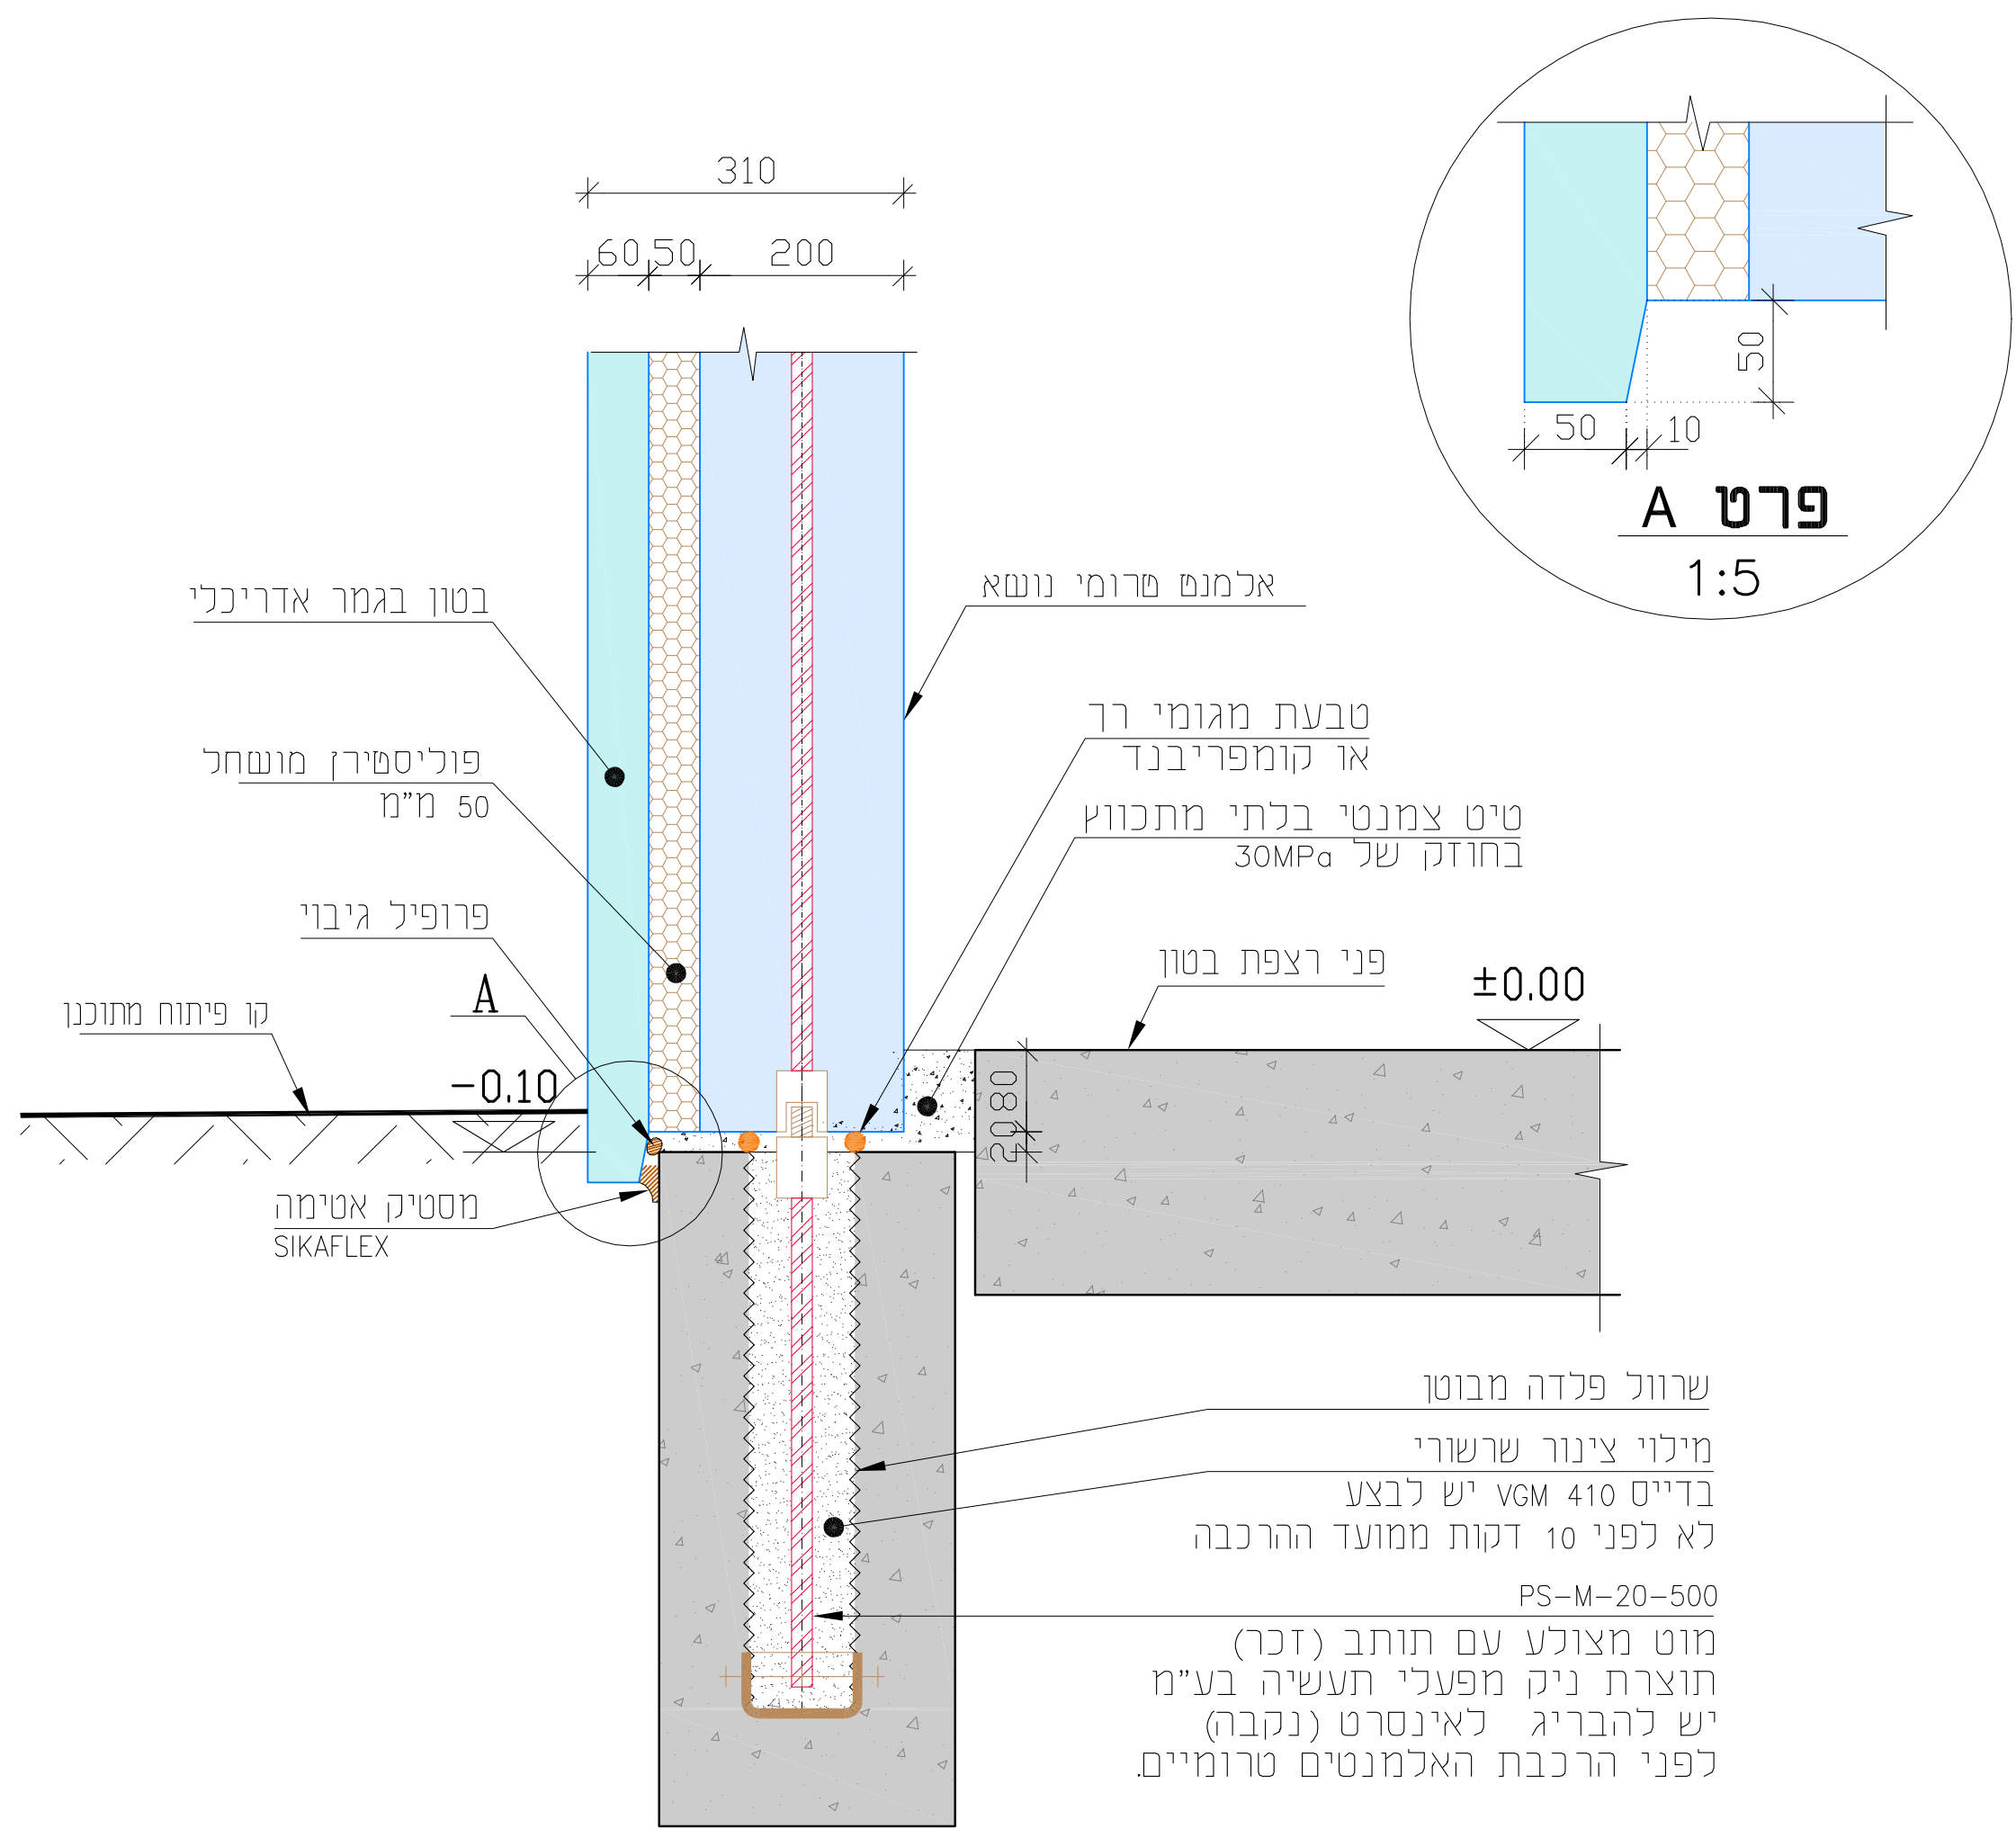

פרט 1


פרט הרכבת קיר טרומי מבודד

ע"ג קורת מסד

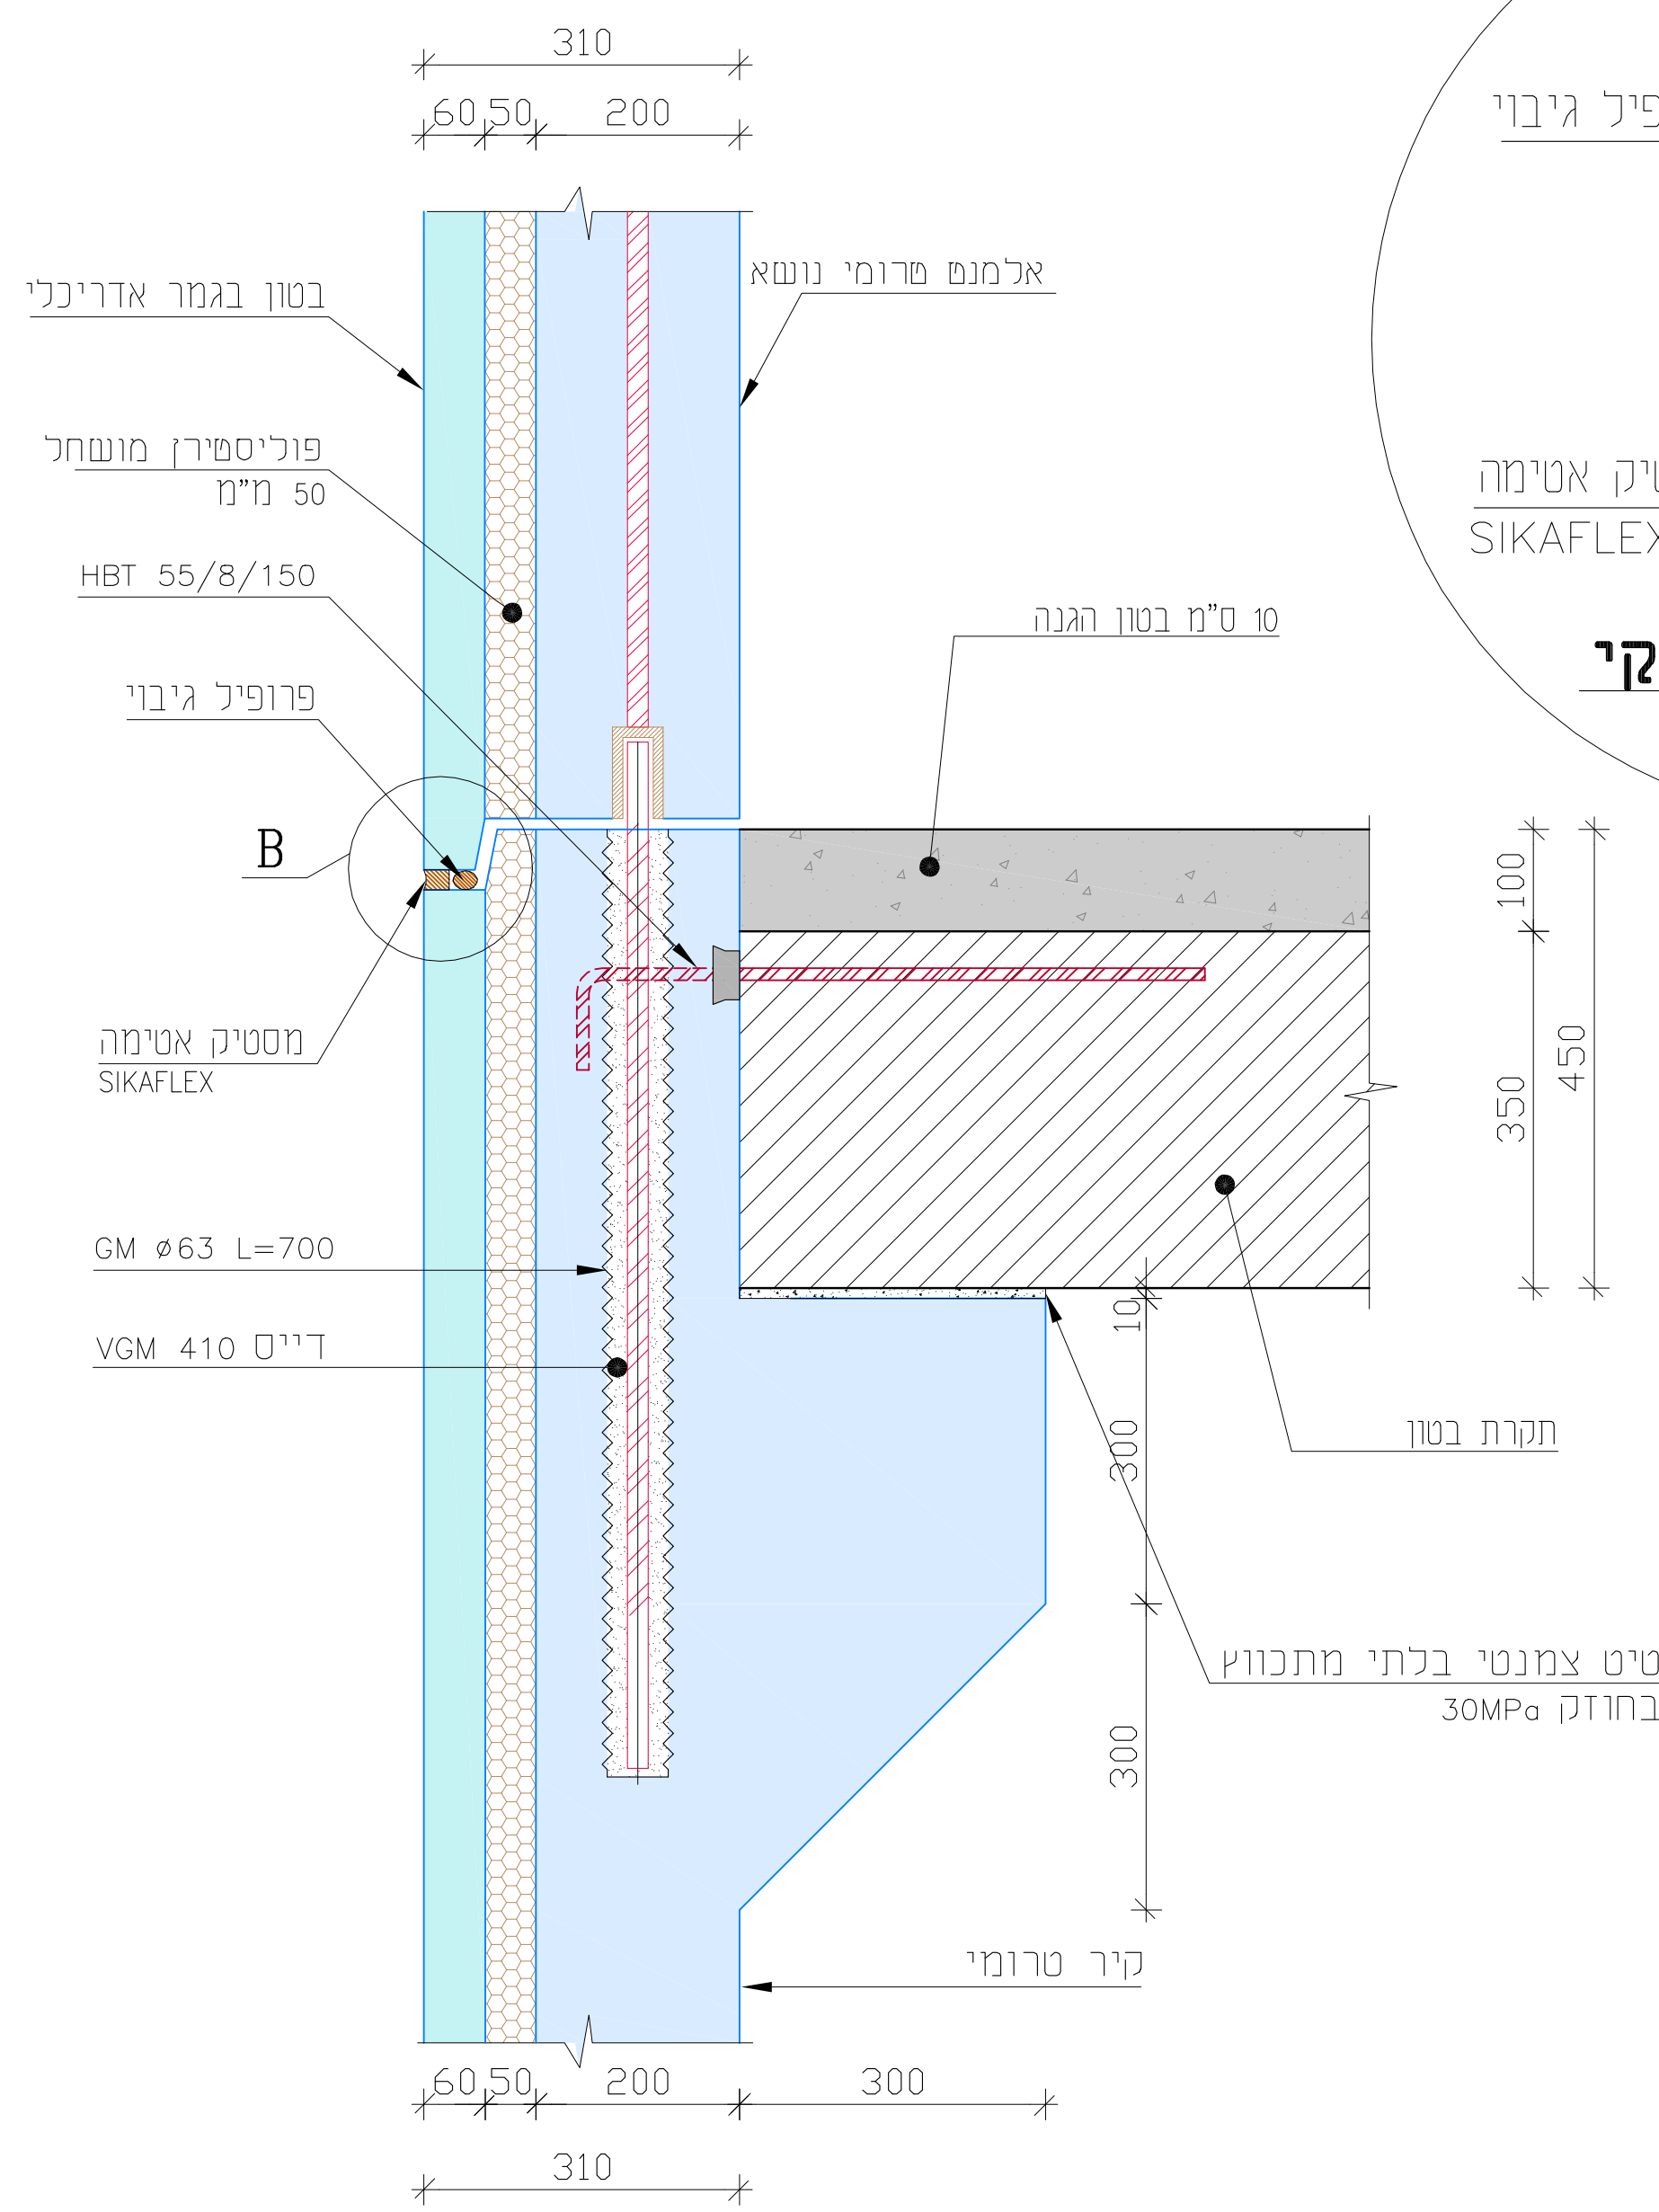

פרט 2


פרט הרכבה בין שני קירות טרומיים

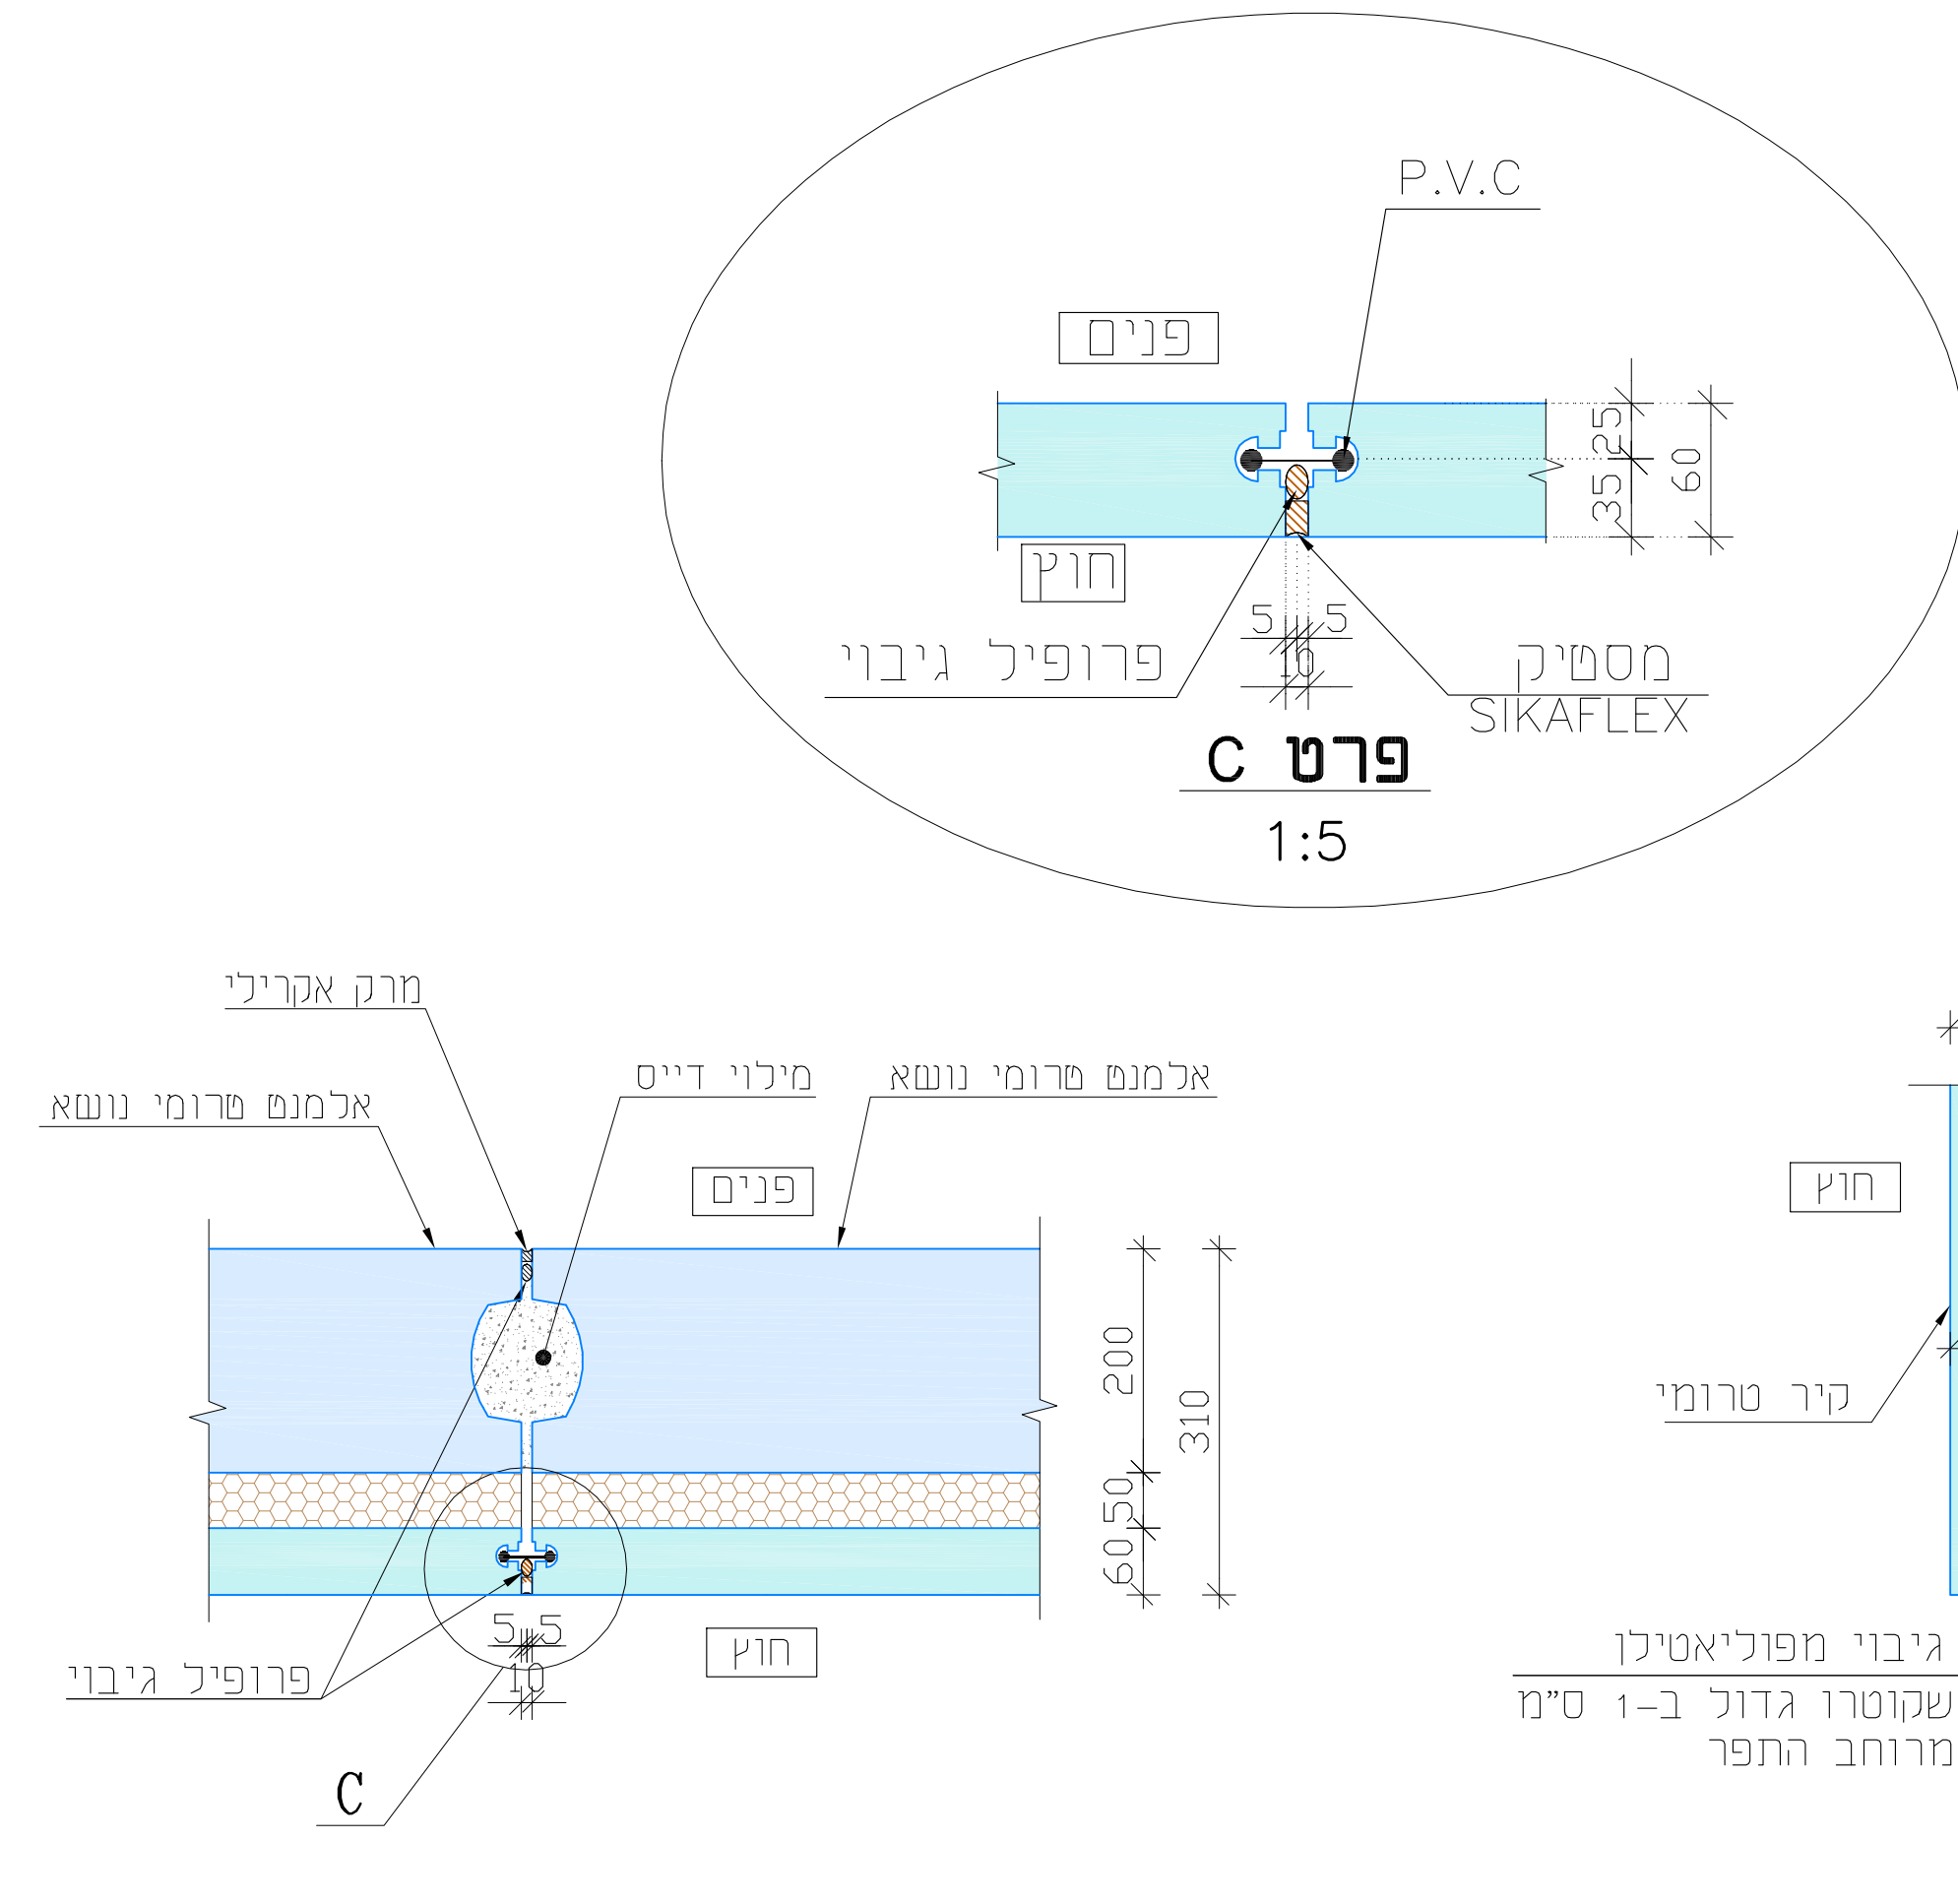

פרט 3

פרט איטום תפר אנכי

בין שני קירות טרומיים

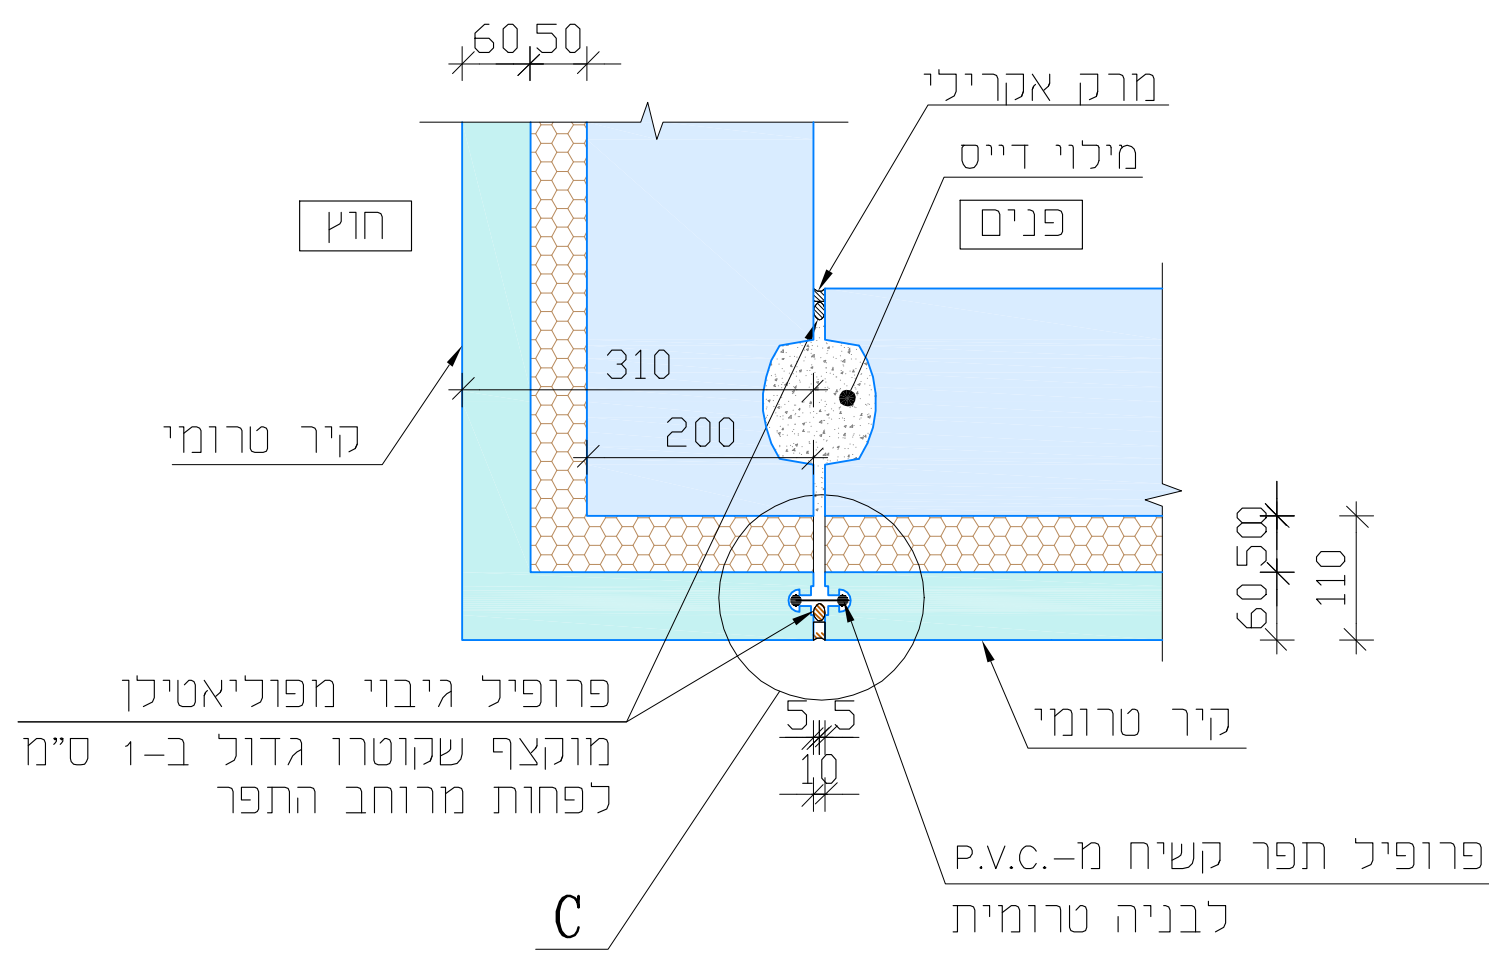

פרט 4

פרט פינת מבנה



עמיר מגן הנדסת בנין בעמ

טל': 04-8580055

פקס: 04-8570162

רח' קרן היסוד 15

טירת הכרמל 39026

office@magen-eng.co.il