מתחם קוסלובסקי
גבעתיים

קנ"מ 1 : 500
מחוז : תל אביב
נפה : תל אביב
ישוב : גבעתיים

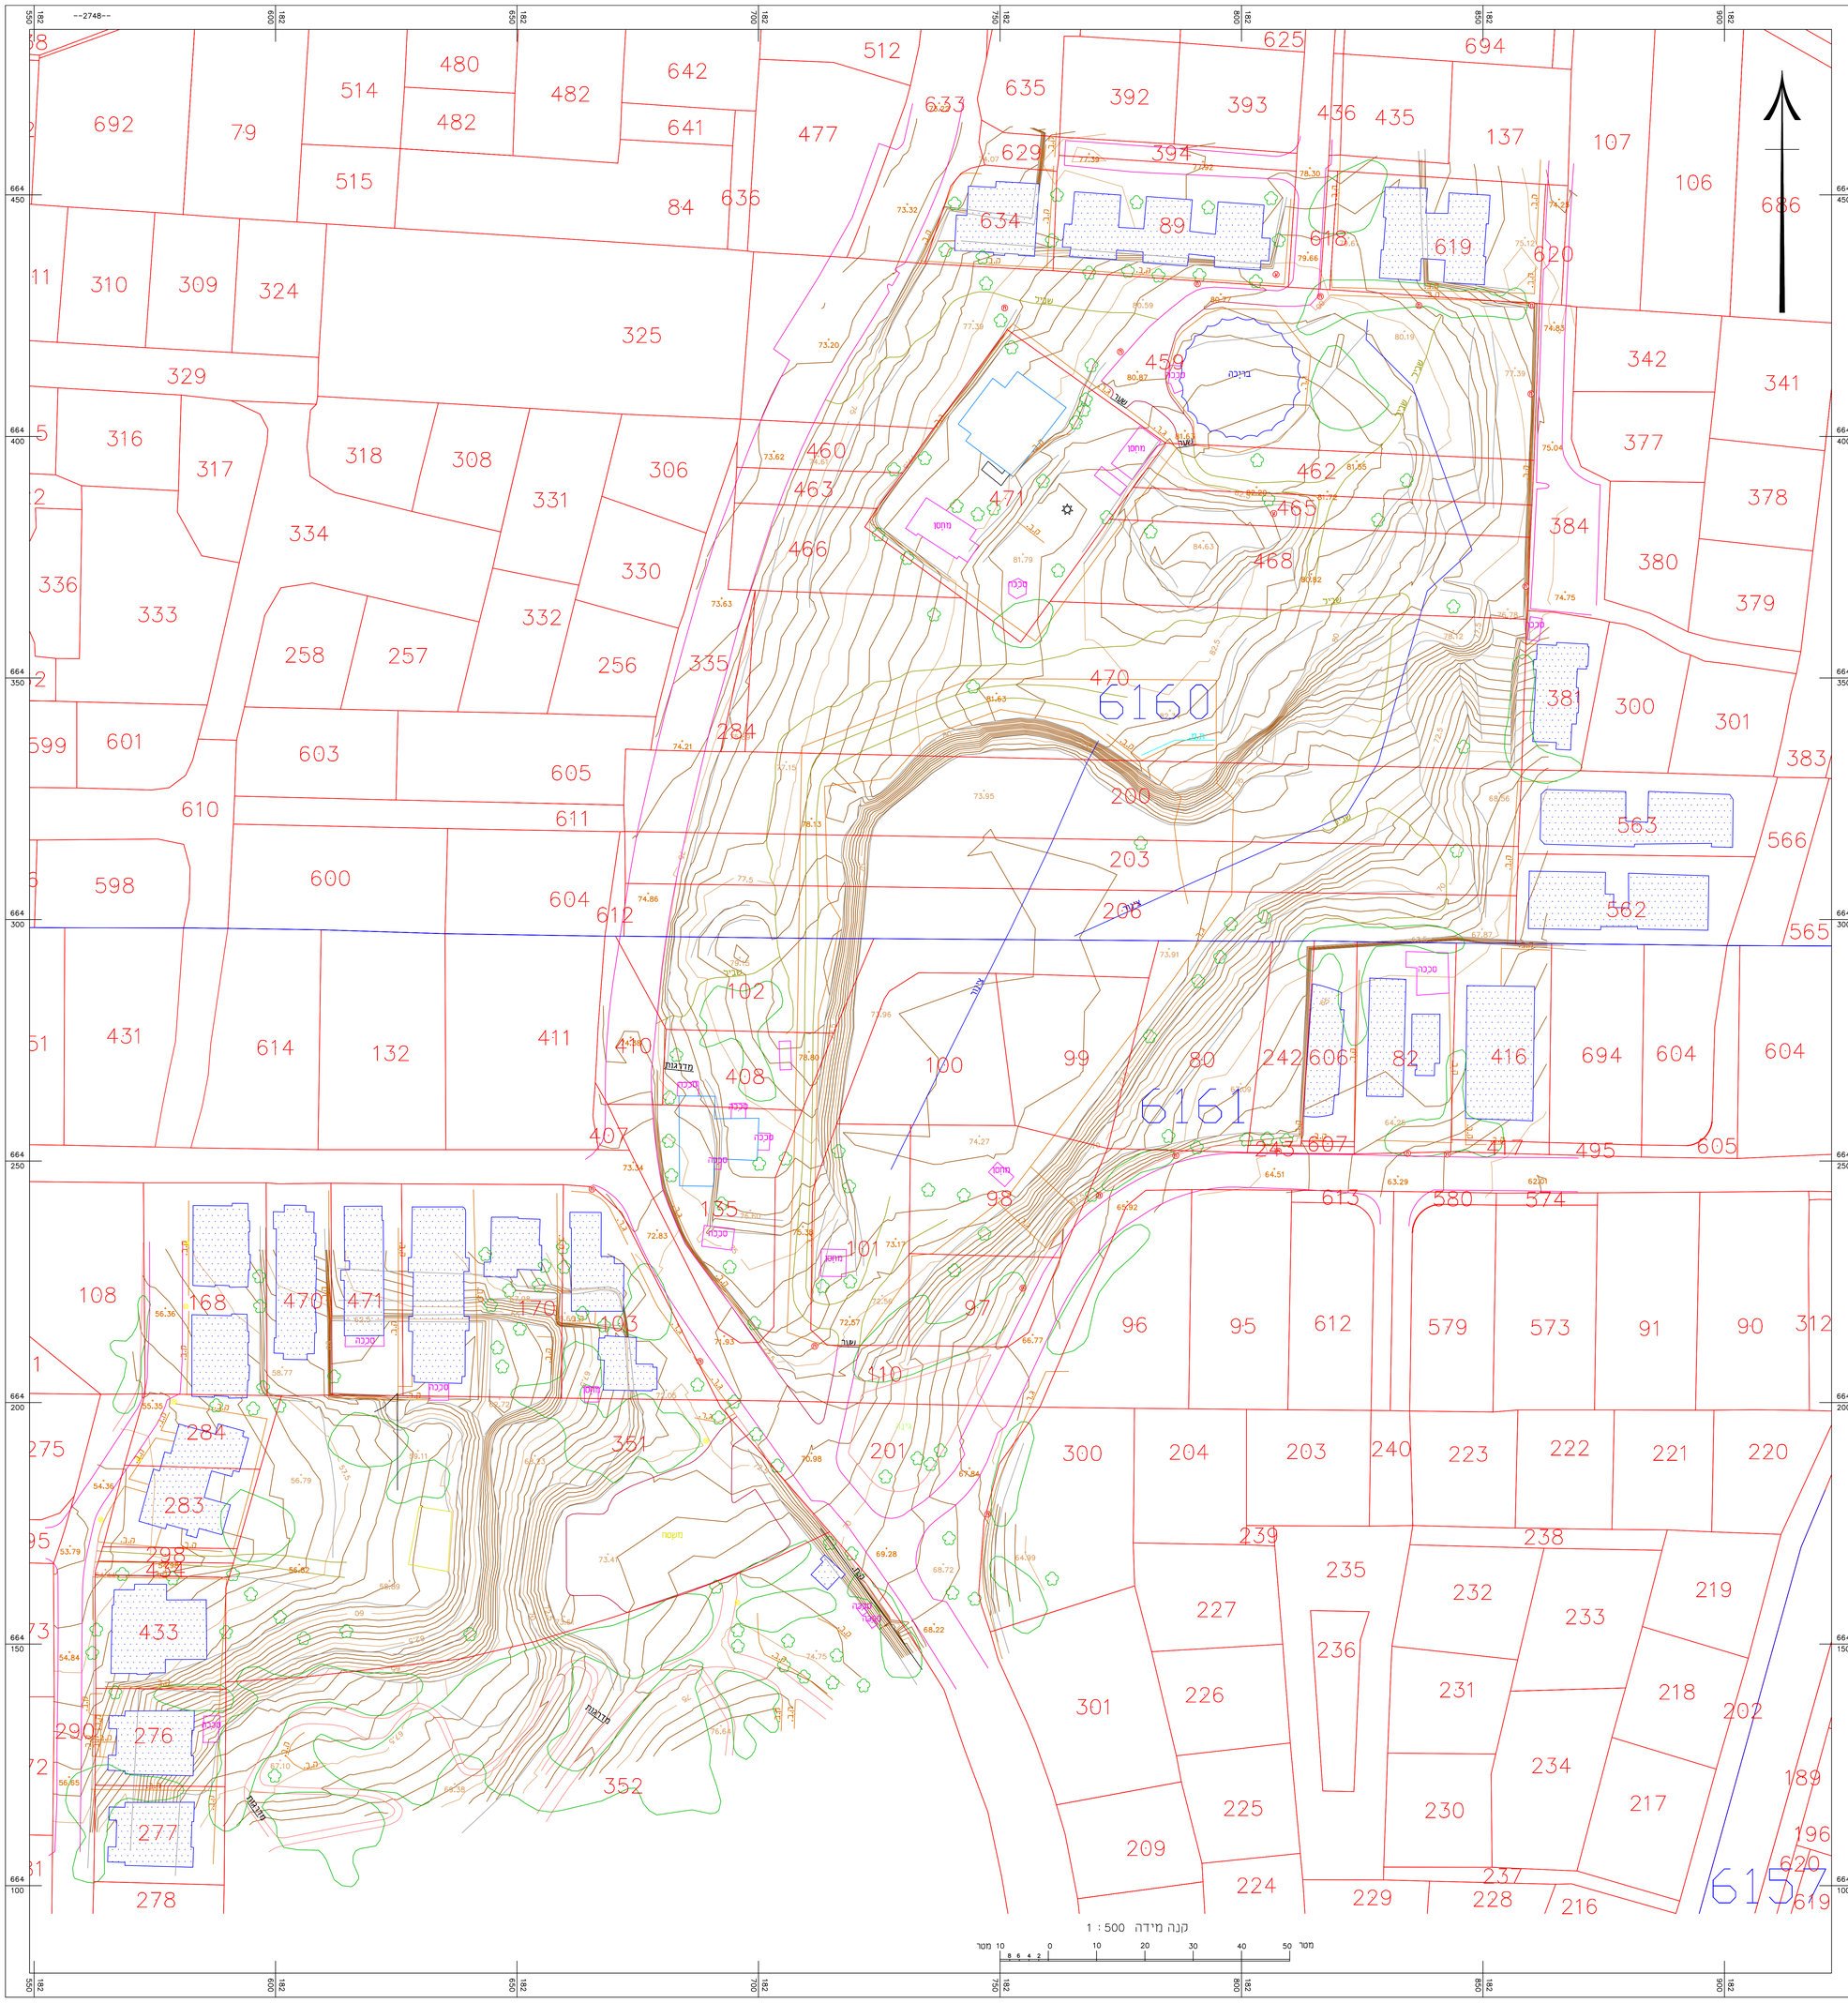

לא לצרכי רישום

אני מאשר כי מפה זו הינה העתק נכון של המפה הפוטוגרמטרית שהכנתי
על סמך מדידה שהסתיימה ביום 23 בחודש 05 בשנת 2017
וכי כל הפרטים שצוינו במפה הינם מדויקים ודרגתה היא: ג'
המפה בוצעה בהתאם לתקנות המודדים (מדידה ומיפוי), התשנ"ח-1998

יואב קולר	משכית 15, הרצליה	910	01/06/2017
שם המודד ומענו		מספר רשיון/חתימה	תאריך

קו מדידה
מדידות | מיפוי | רישום מקרקעין

קו מדידה בע"מ — משכית 15, הרצליה
טל: 077-4518726 — פקס: 09-9518726
דוא"ל: office kav-medida.co.il
יואב קולר: 050-6218226 איל רבינוביץ: 052-8604566