


תכנית קרקע
1:250

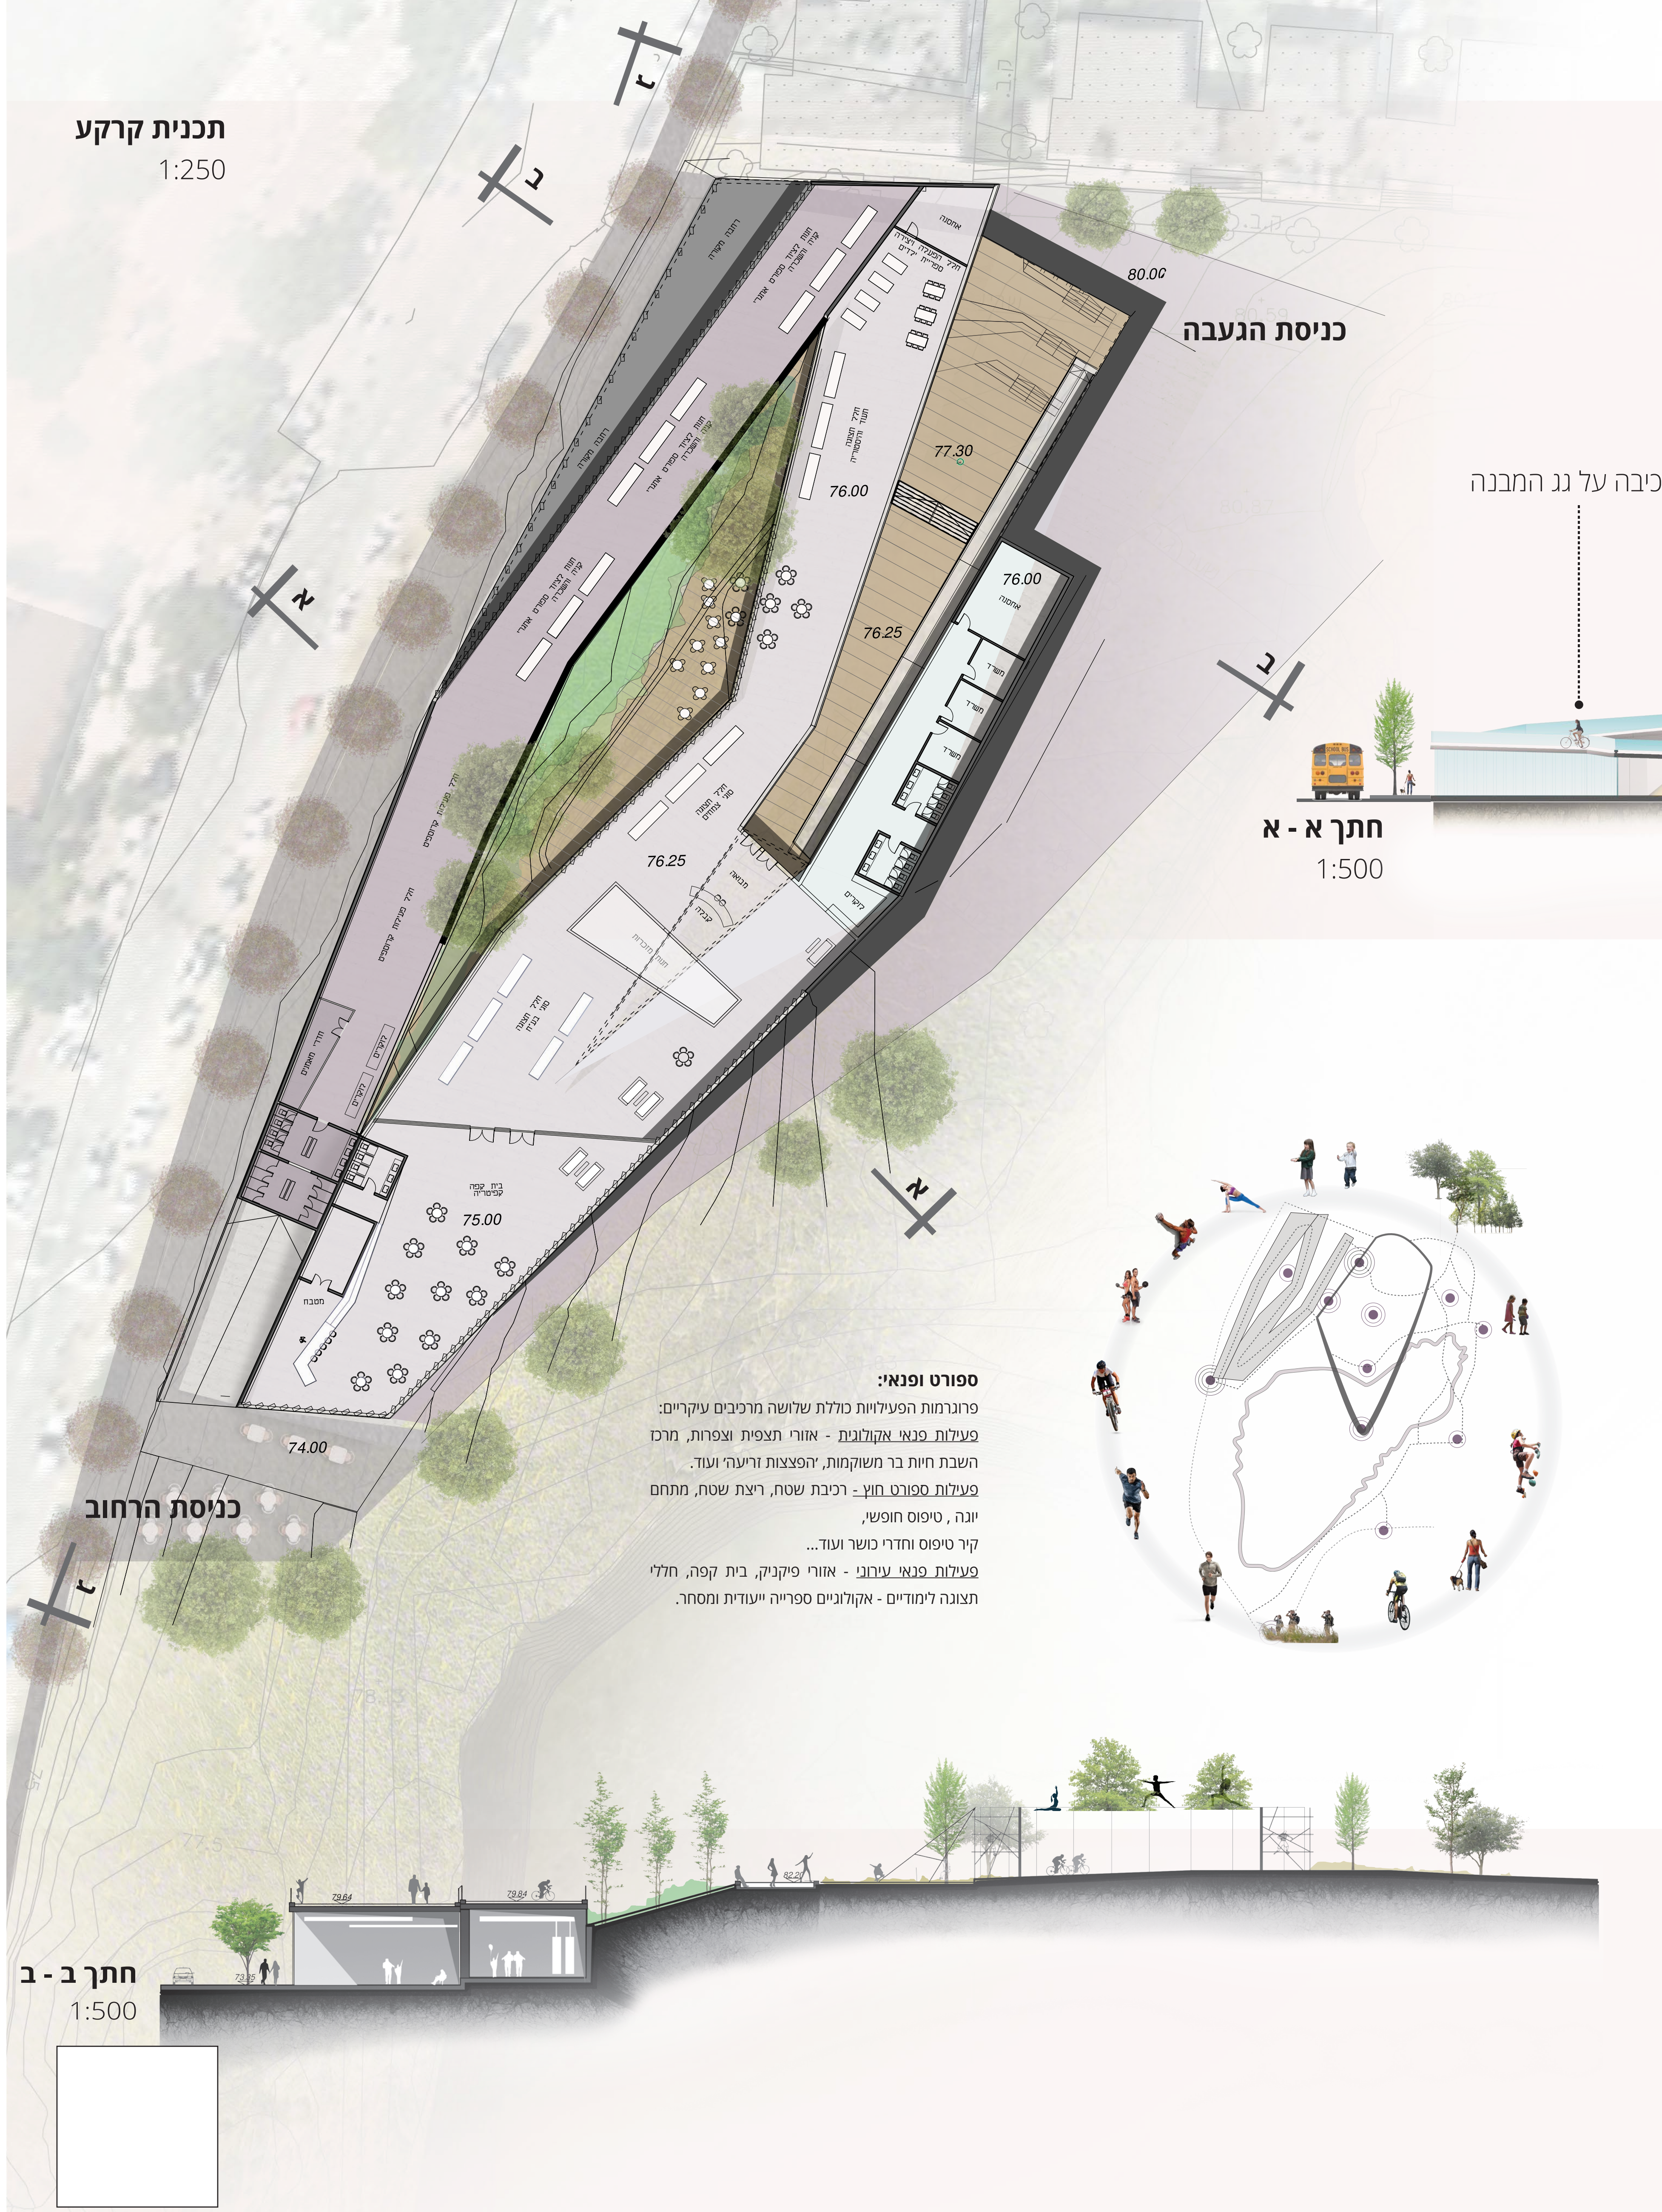

ספורט ופנאי:

פרוגרמות הפעילויות מוללת שלושה מרכיבים עיקריים:
פעילות פנאי אקולוגית - אזורי תצפית וצפרות, מרכז השבת חיות בר משוקמות, 'הפצצות זריעה' ועוד.
פעילות ספורט חוץ - רכיבת שטח, רצת שטח, מתחם יונה, טיפוס חופשי, קיר טיפוס וחדרי כושר ועוד...
פעילות פנאי עירוני - אזורי פיקניק, בית קפה, חללי תצוגה לימודיים - אקולוגיים ספרייה ייעודית ומסחר.

ארכיטקטורות:

הארכיטקטורה מטמיעה את המבנה בתוך חתך הטופוגרפיה ומובילה את המבקרים מן הרחוב על גג המבנה אל ראש הנגבה, ומיצרת חיות עירונית לרחוב המרי. למבנה שתי כניסות - הראשונה מהרחוב דרך רחבה מקורה המובילה לחדר הכושר ובית הקפה. השנייה - ממוקמת בראש הנגבה ומובילה למרכז מבקרים ובו חללי תצוגה ולמידה בהם מוצגים מיני הצמחים ובעלי החיים הייחודיים לנגבה וההיסטוריה שלה.

אדריכלות הנוף משמישה את שטחי החוץ - משתמשת בתשתיות השבילים הקיימות ומחברת את חלקי העיר באמצעות רשת שבילים 'צפים' וטיילת היקפית המקושרים לרחבת פעילות מרכזית בראש הנגבה.

